
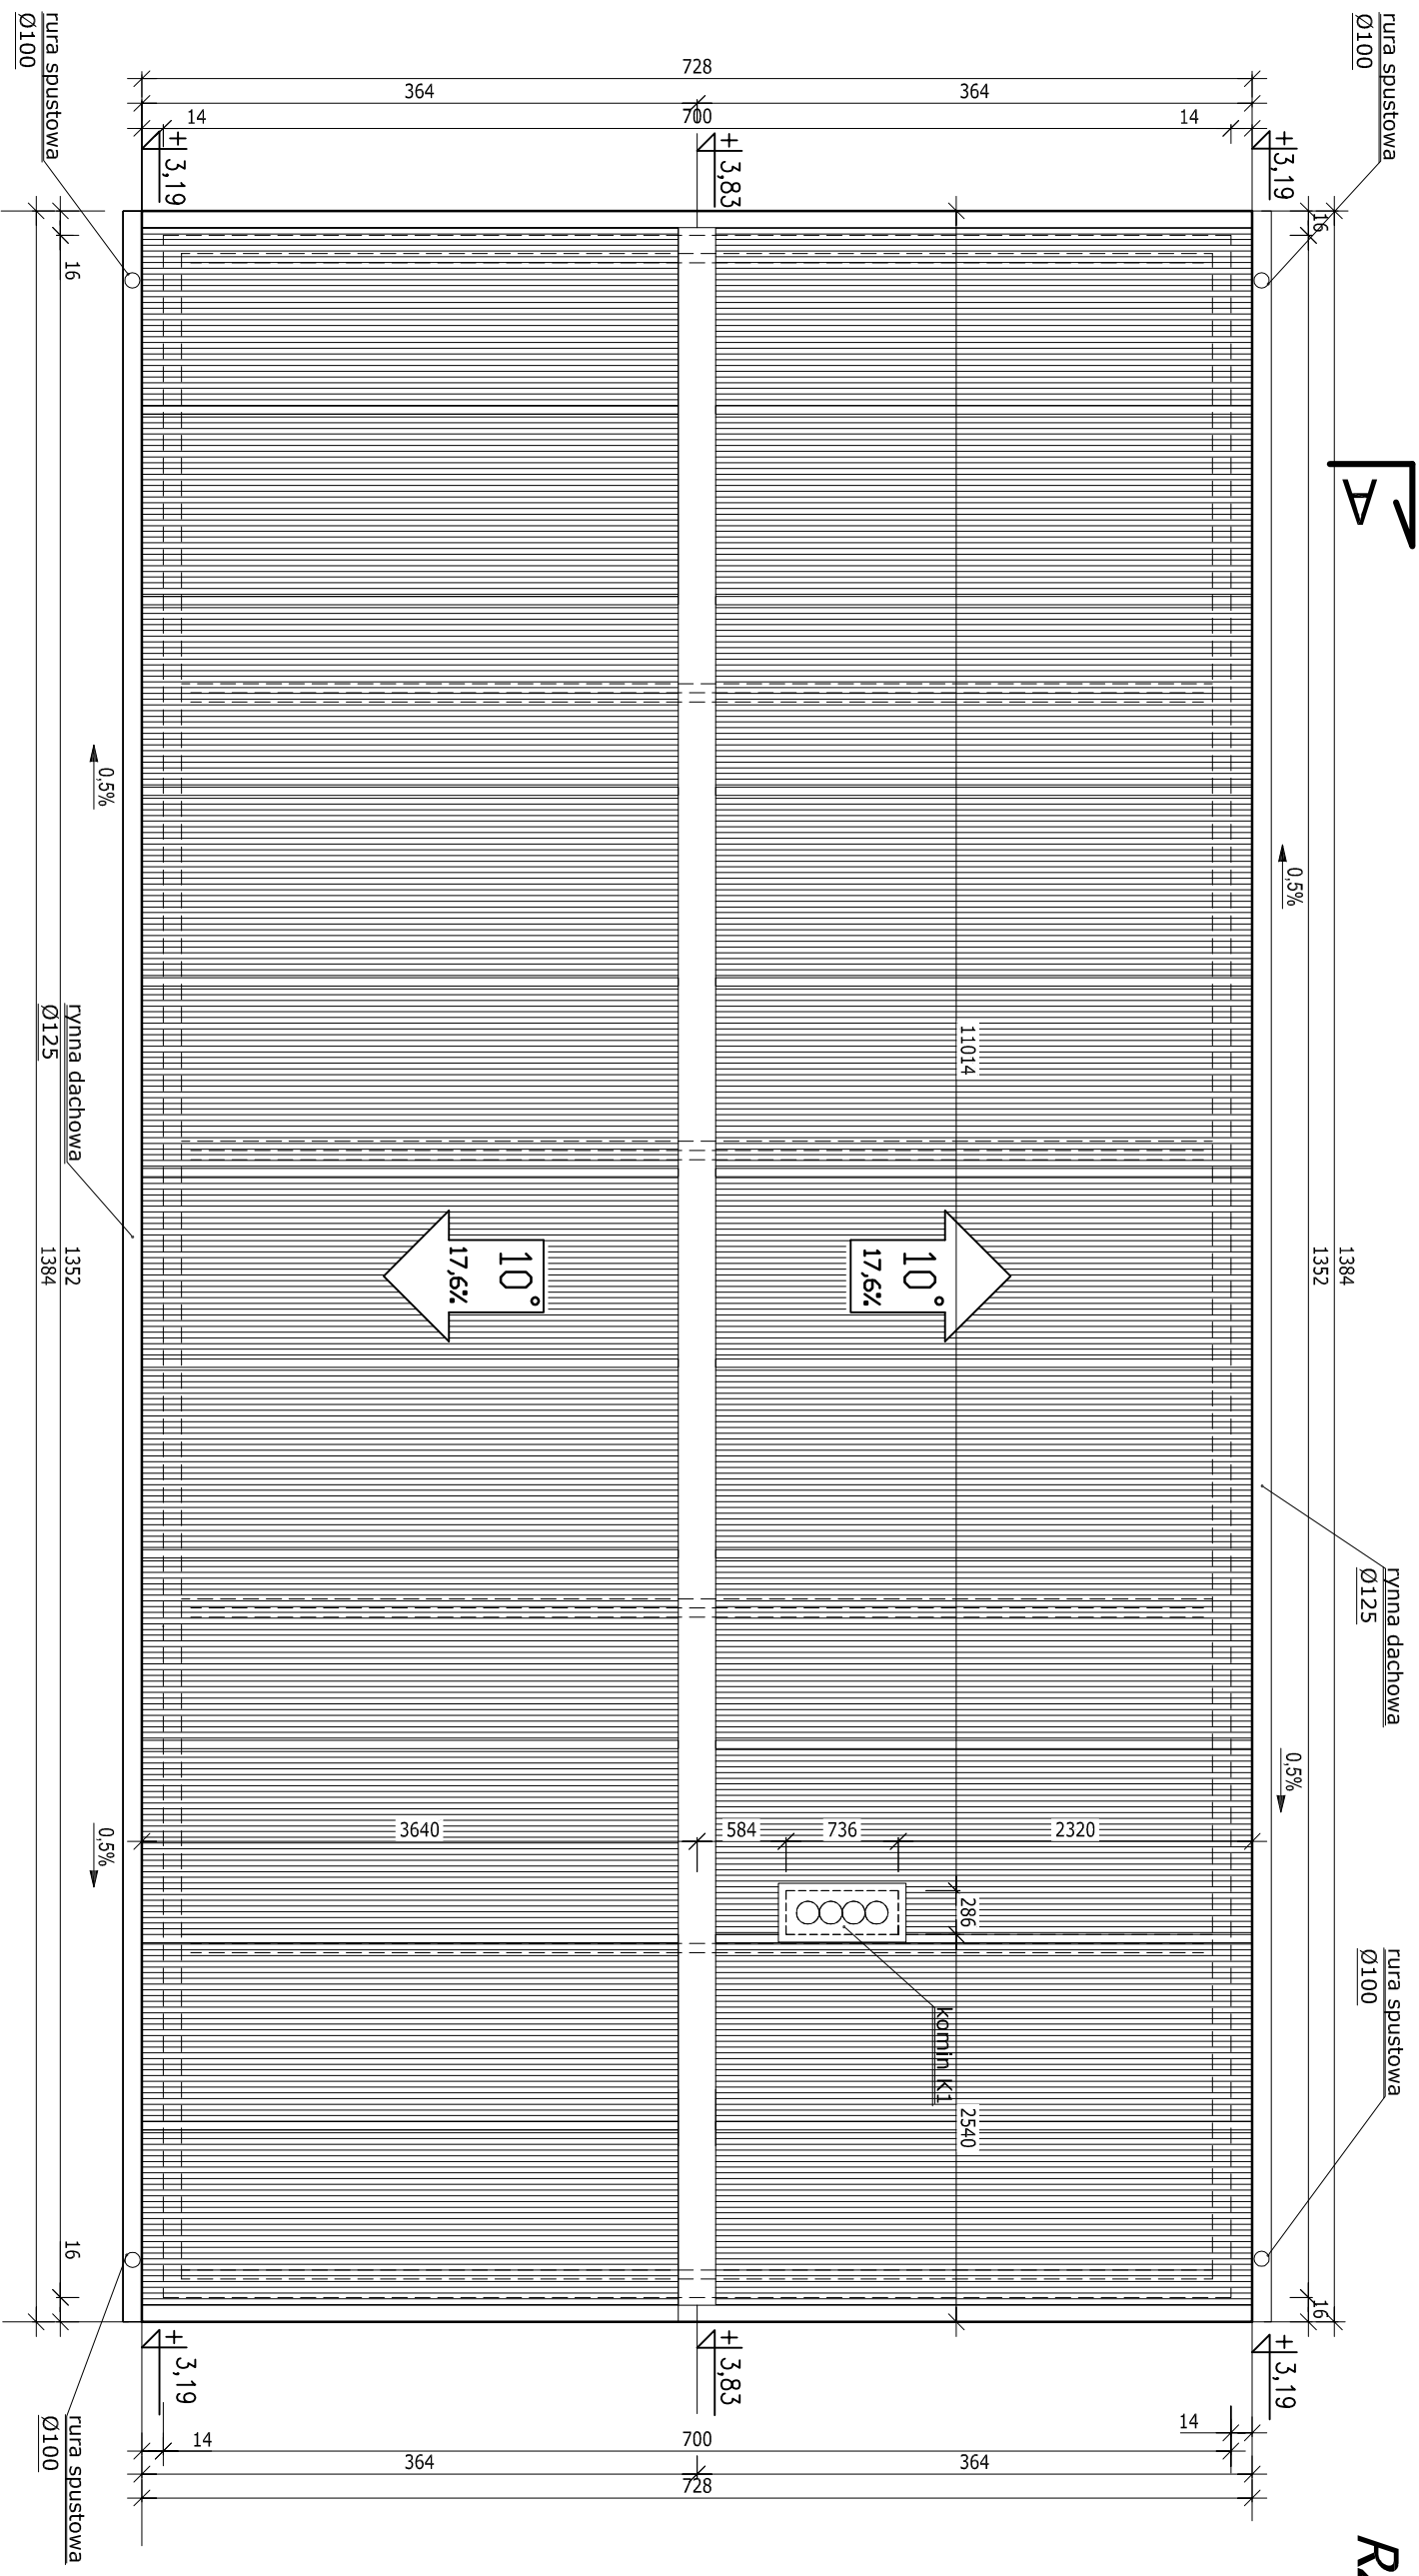


# RZUT DACHU

SKALA 1:50

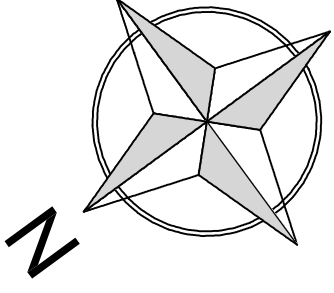

### UWAGI:

- 1) pokrycie dachu: z płyt warstwowych z rdzeniem styropianowym gr. 150 mm
- 2) obróbki blacharskie systemowe z blachy ocynkowanej lub alucynk
- 3) mocowanie płyt warstwowych wg wymagań producenta
- 4) wejście na dach za pomocą dostawianej drabiny
- 5) komin wentylacyjny: wym. 26 cm x 74 cm: 4 x kanał wentylacyjny - rura stalowa Ø150 mm. Rury ocieplić wełną mineralną i obłożyć płytą OSB gr. 12 mm na ruszcie stalowym. Wykończenie ścian bocznych i czapy kominu z blachy stalowej gr. 55mm powlekanej w kolorze elewacji

**STUDIO ARCHITEKTURY**  
PIOTR Cwirko

**STUDIO ARCHITEKTURY PIOTR Cwirko**  
47-300 Krapkowice ul. Prudnicka 5, tel.: 77 46 65 203 kom.: 604 625 468, e-mail: biuro@studioarchitektury.com  
Treść rysunku:  
**RZUT DACHU**

Branża:  
**ARCH-KONSTR.**  
Skala:  
1:50  
Numer rysunku:  
A2

Obiekt: Zmiana pozwolenia na budowę nr 322 z dnia 27.08.2010

Data: 07.2012r

Investor: Gmina Lubrza ul. Wolności 73, 48-231 Lubrza  
Adres budowy: Jasiona gm. Lubrza, działka nr 172/2 k.m. 2

Autor architektury: mgr inż. arch. Lidia Jędrzejowska-Helka

Sprawdzający architekturę: mgr inż. arch. Ewa Berthold - Majewska

Autor konstrukcji: mgr inż. Piotr Cwirko

Sprawdzający konstrukcję: mgr inż. Marcin Kajdas

Opracował: mgr inż. arch. Dżoana Łatała

Sprawdzający konstrukcję: nr uprawnień 69 / 2000 / Op

Sprawdzający konstrukcję: nr uprawnień OPL/0377/P0OK/08

Opracował: mgr inż. arch. Dżoana Łatała