RZUT DACHU

SKALA 1:50

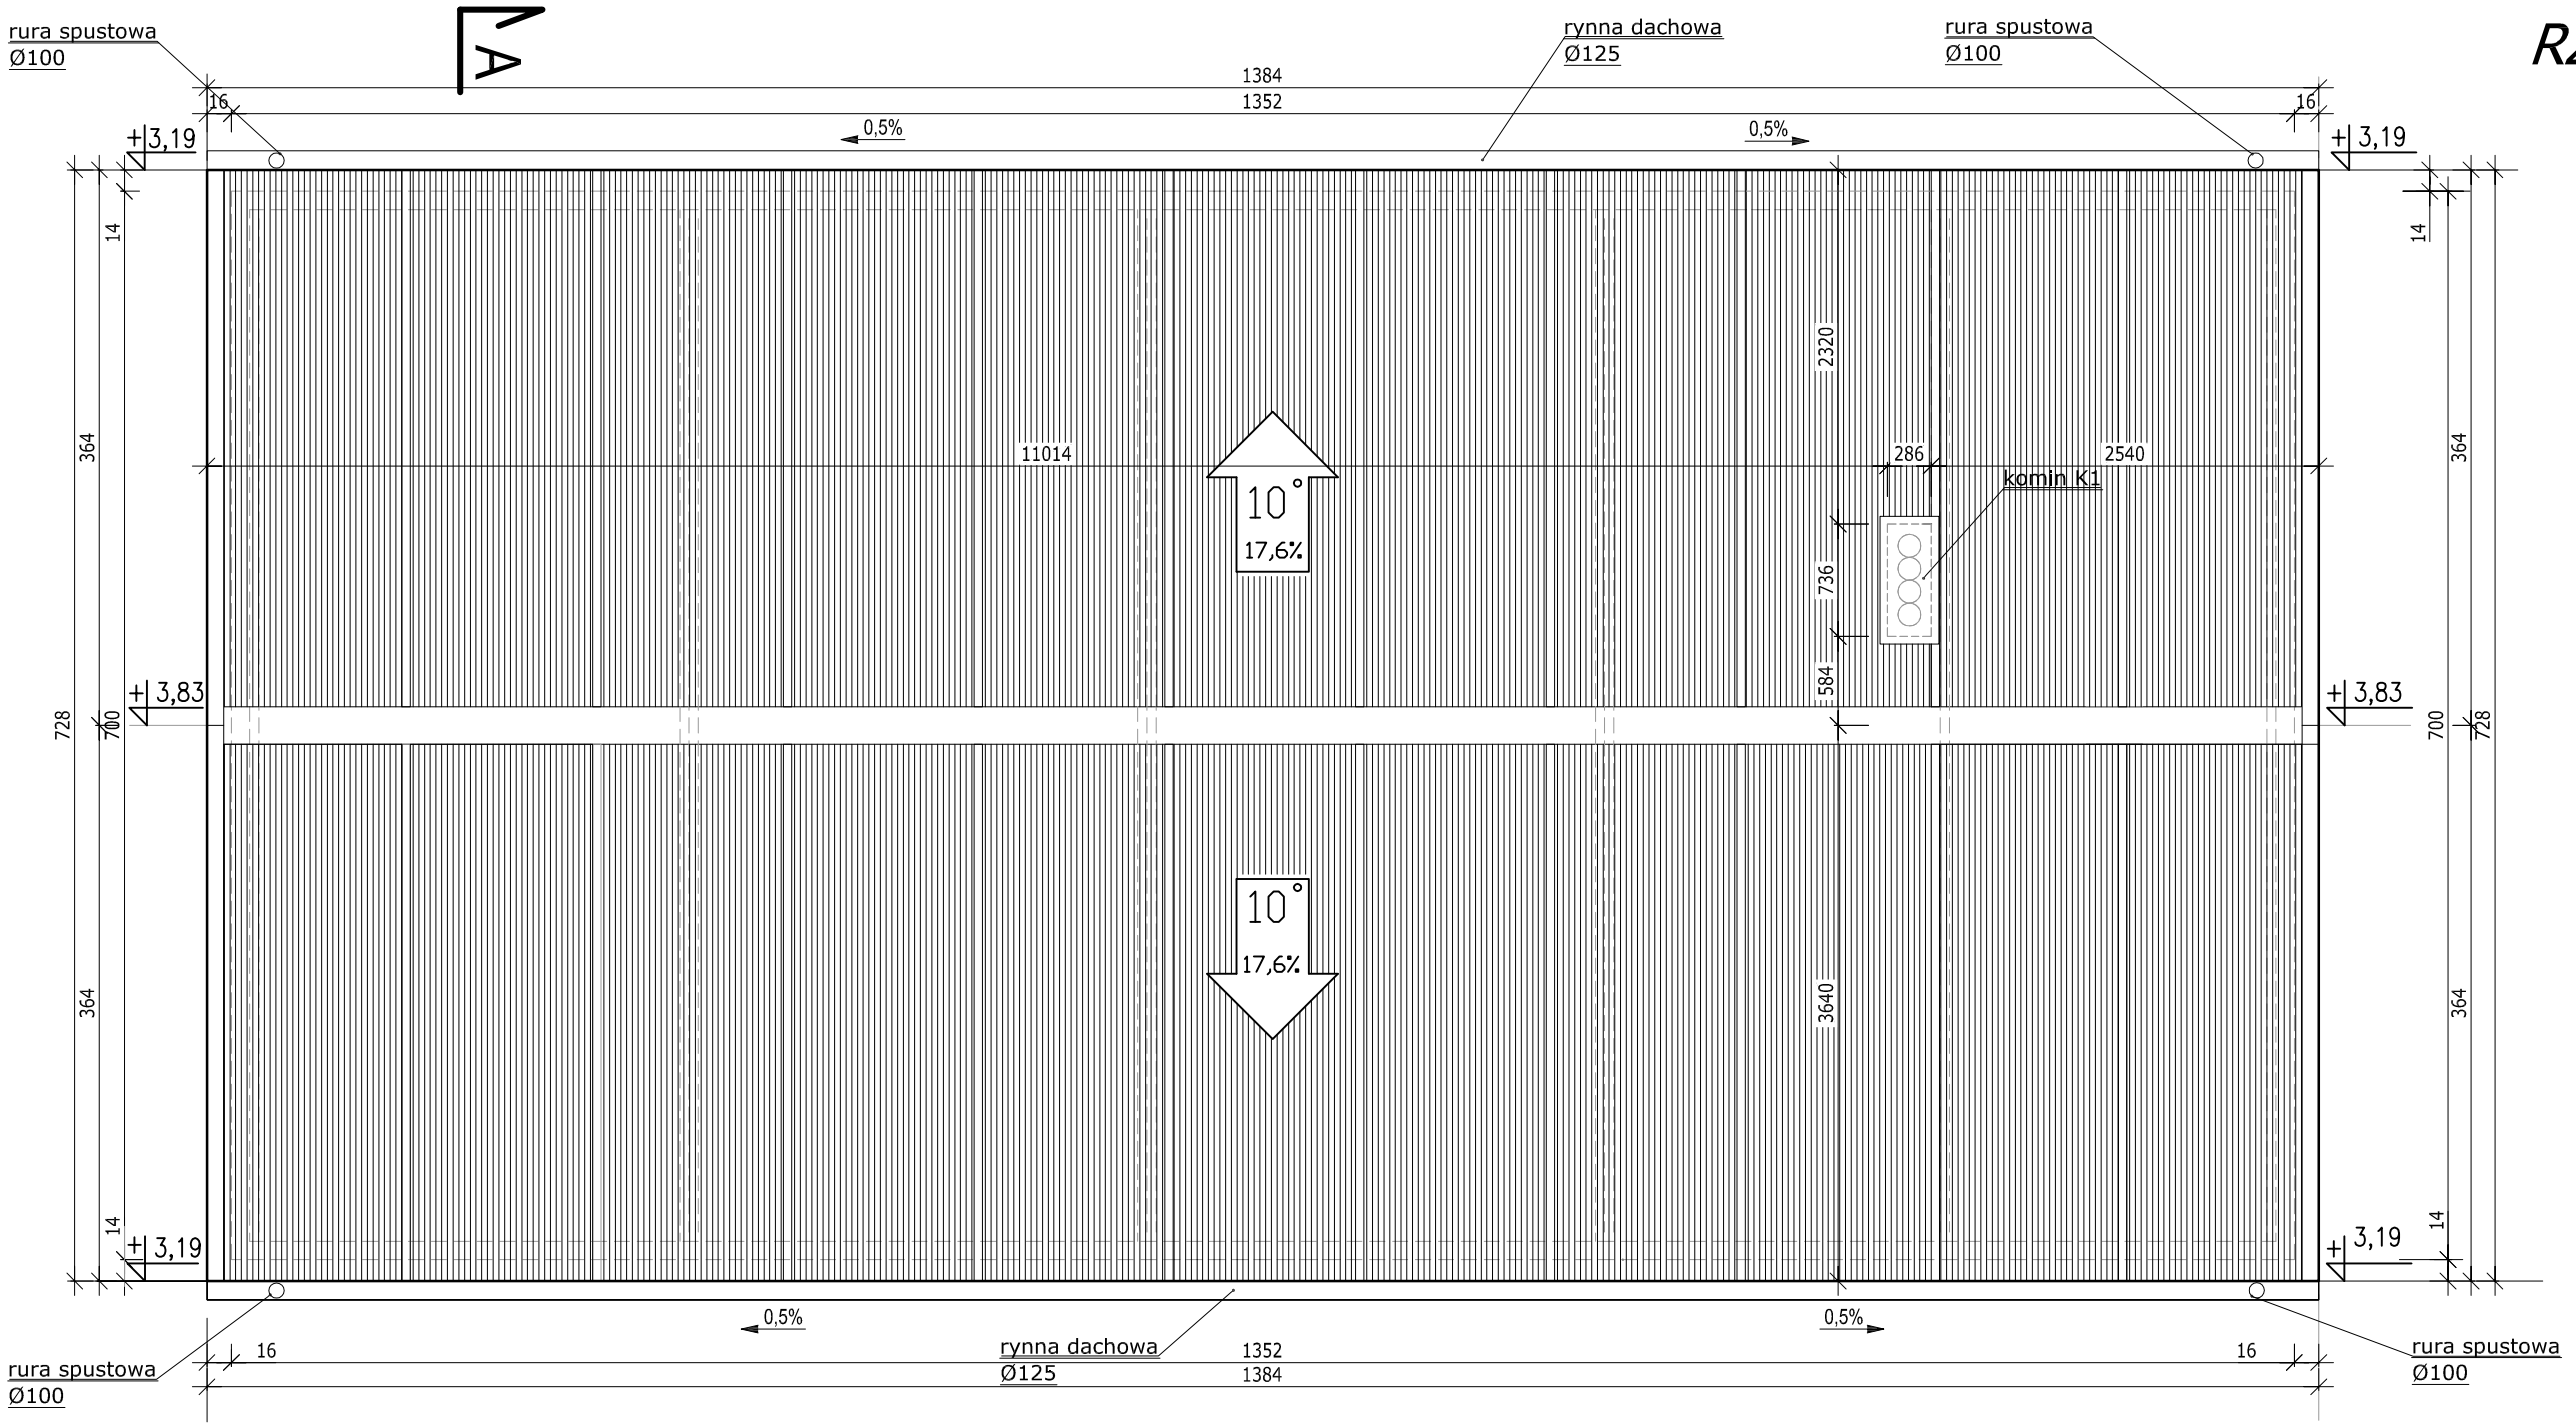

A1

UWAGI:

1) pokrycie dachu: z płyt warstwowych z rdzeniem styropianowym gr. 150 mm
2) obróbki blacharskie systemowe z blachy stalowej powlekanej
3) mocowanie płyt warstwowych wg wymagań producenta
4) wejście na dach za pomocą dostawianej drabiny
5) komin wentylacyjny: wym. 26 cm x 74 cm: 4 x kanał wentylacyjny - rura stalowa Ø150 mm. Rury ocieplić wełną mineralną i obłożyć płytą OSB gr. 12 mm na ruszcie stalowym. Wykończenie ścian bocznych i czapy komina z blachy stalowej gr. 55mm powlekanej w kolorze elewacji

STUDIO ARCHITEKTURY Piotr Ćwirko

STUDIO ARCHITEKTURY Piotr Ćwirko
47-300 Krapkowice ul. Prudnicka 5, tel: 77 46 65 203 kom: 604 625 468, e-mail: biuro@studioarchitektury.com

Branża: ARCH-KONSTR.			
Treść rysunku: **RZUT DACHU**	Skala: 1:50	Numer rysunku: A2	
Obiekt: Kontener świetlicy wiejskiej		Data: 06.2013r	
Inwestor:	Gmina Lubrza ul. Wolności 73, 48-231 Lubrza		
Adres budowy:	Jasiona gm. Lubrza, działka nr 172/2 k.m. 2		
Autor architektury:	mgr inż. arch. Lidia Jędrzejowska-Hełka	nr uprawnień 68 / 73 / Op.	Podpis:
Sprawdzający architektury:	mgr inż. arch. Ewa Berthold - Majewska	nr uprawnień 210 / 92 / Op	Podpis:
Autor konstrukcji:	mgr inż. Piotr Ćwirko	nr uprawnień 69 / 2000 / Op	Podpis:
Sprawdzający konstrukcji:	mgr inż. Marcin Kajdas	nr uprawnień OPL/0377/POOK/08	Podpis:
Opracował:	mgr inż.arch. Dżoana Latała		