


ZMIANA MIEJSCOWEGO PLANU ZAGOSPODAROWANIA PRZESTRZENNEGO WSI LUBRZA

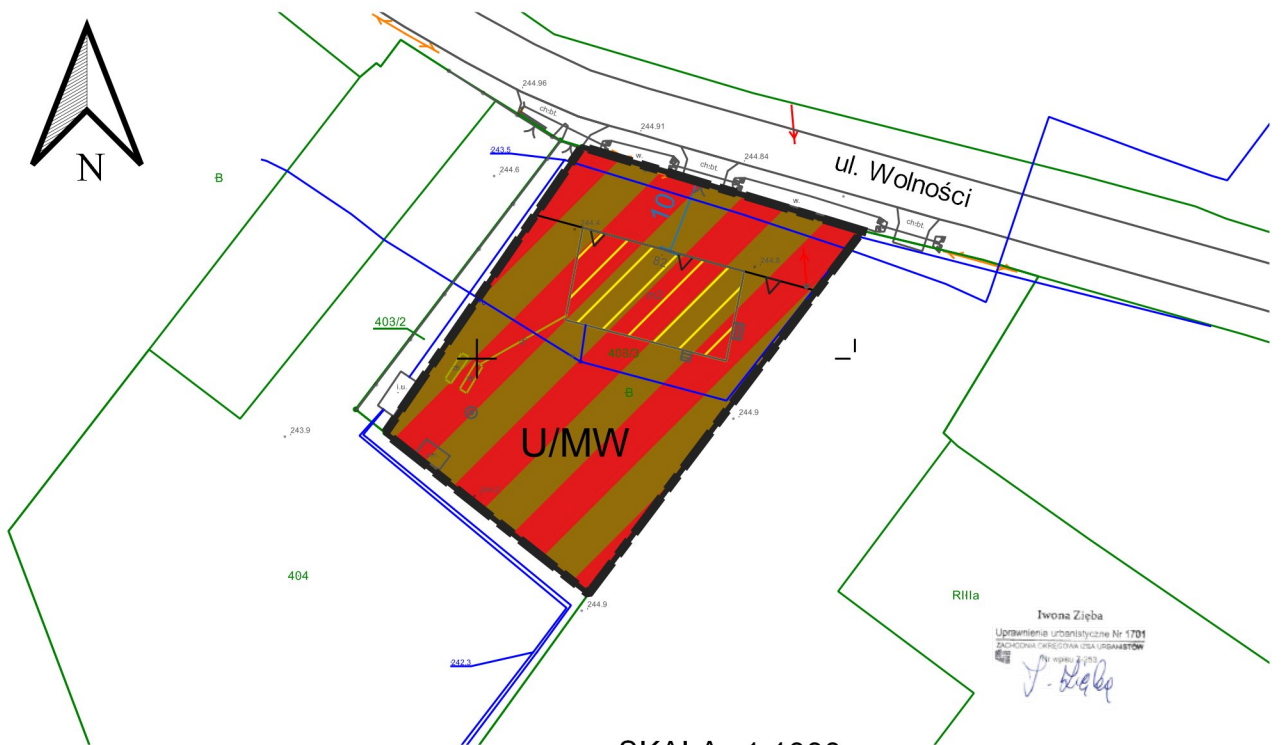


SKALA: 1:1000

0 10 20 30 40 50 m



WYRYS ZE ZMIANY STUDIUM
UWARUNKOWAŃ I KIERUNKÓW
ZAGOSPODAROWANIA
PRZESTRZENNEGO GMINY LUBRZA
UCHWALONEGO UCHWAŁĄ NR XXVII/
193/2010 RADY GMINY LUBRZA Z DNIA
24 LUTEGO 2010 R.

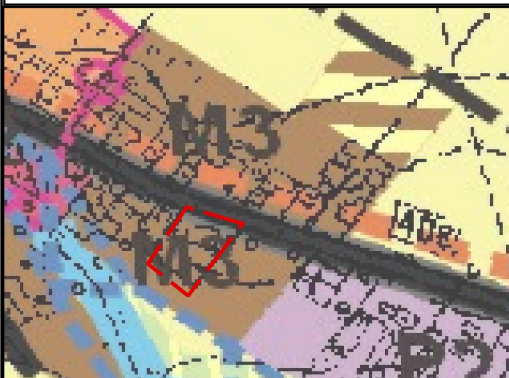

LEGENDA

OZNACZENIA REGULACYJNE

- — — — — Granica opracowania planu miejscowego
- — — — — Linie rozgraniczające tereny o różnym przeznaczeniu lub różnych zasadach zagospodarowania
- △ — △ Nieprzekraczalna linia zabudowy
- 10 — — — — — Oznaczenia wymiarów (m)

OCHRONA DZIEDZICTWA KULTUROWEGO I ZABYTEKÓW

- Oznaczenie obiektu ujętego w gminnej ewidencji zabytków

OZNACZENIE PRZEZNACZENIA TERENU

- U/MW Teren zabudowy usługowej lub mieszkaniowej wielorodzinnej