
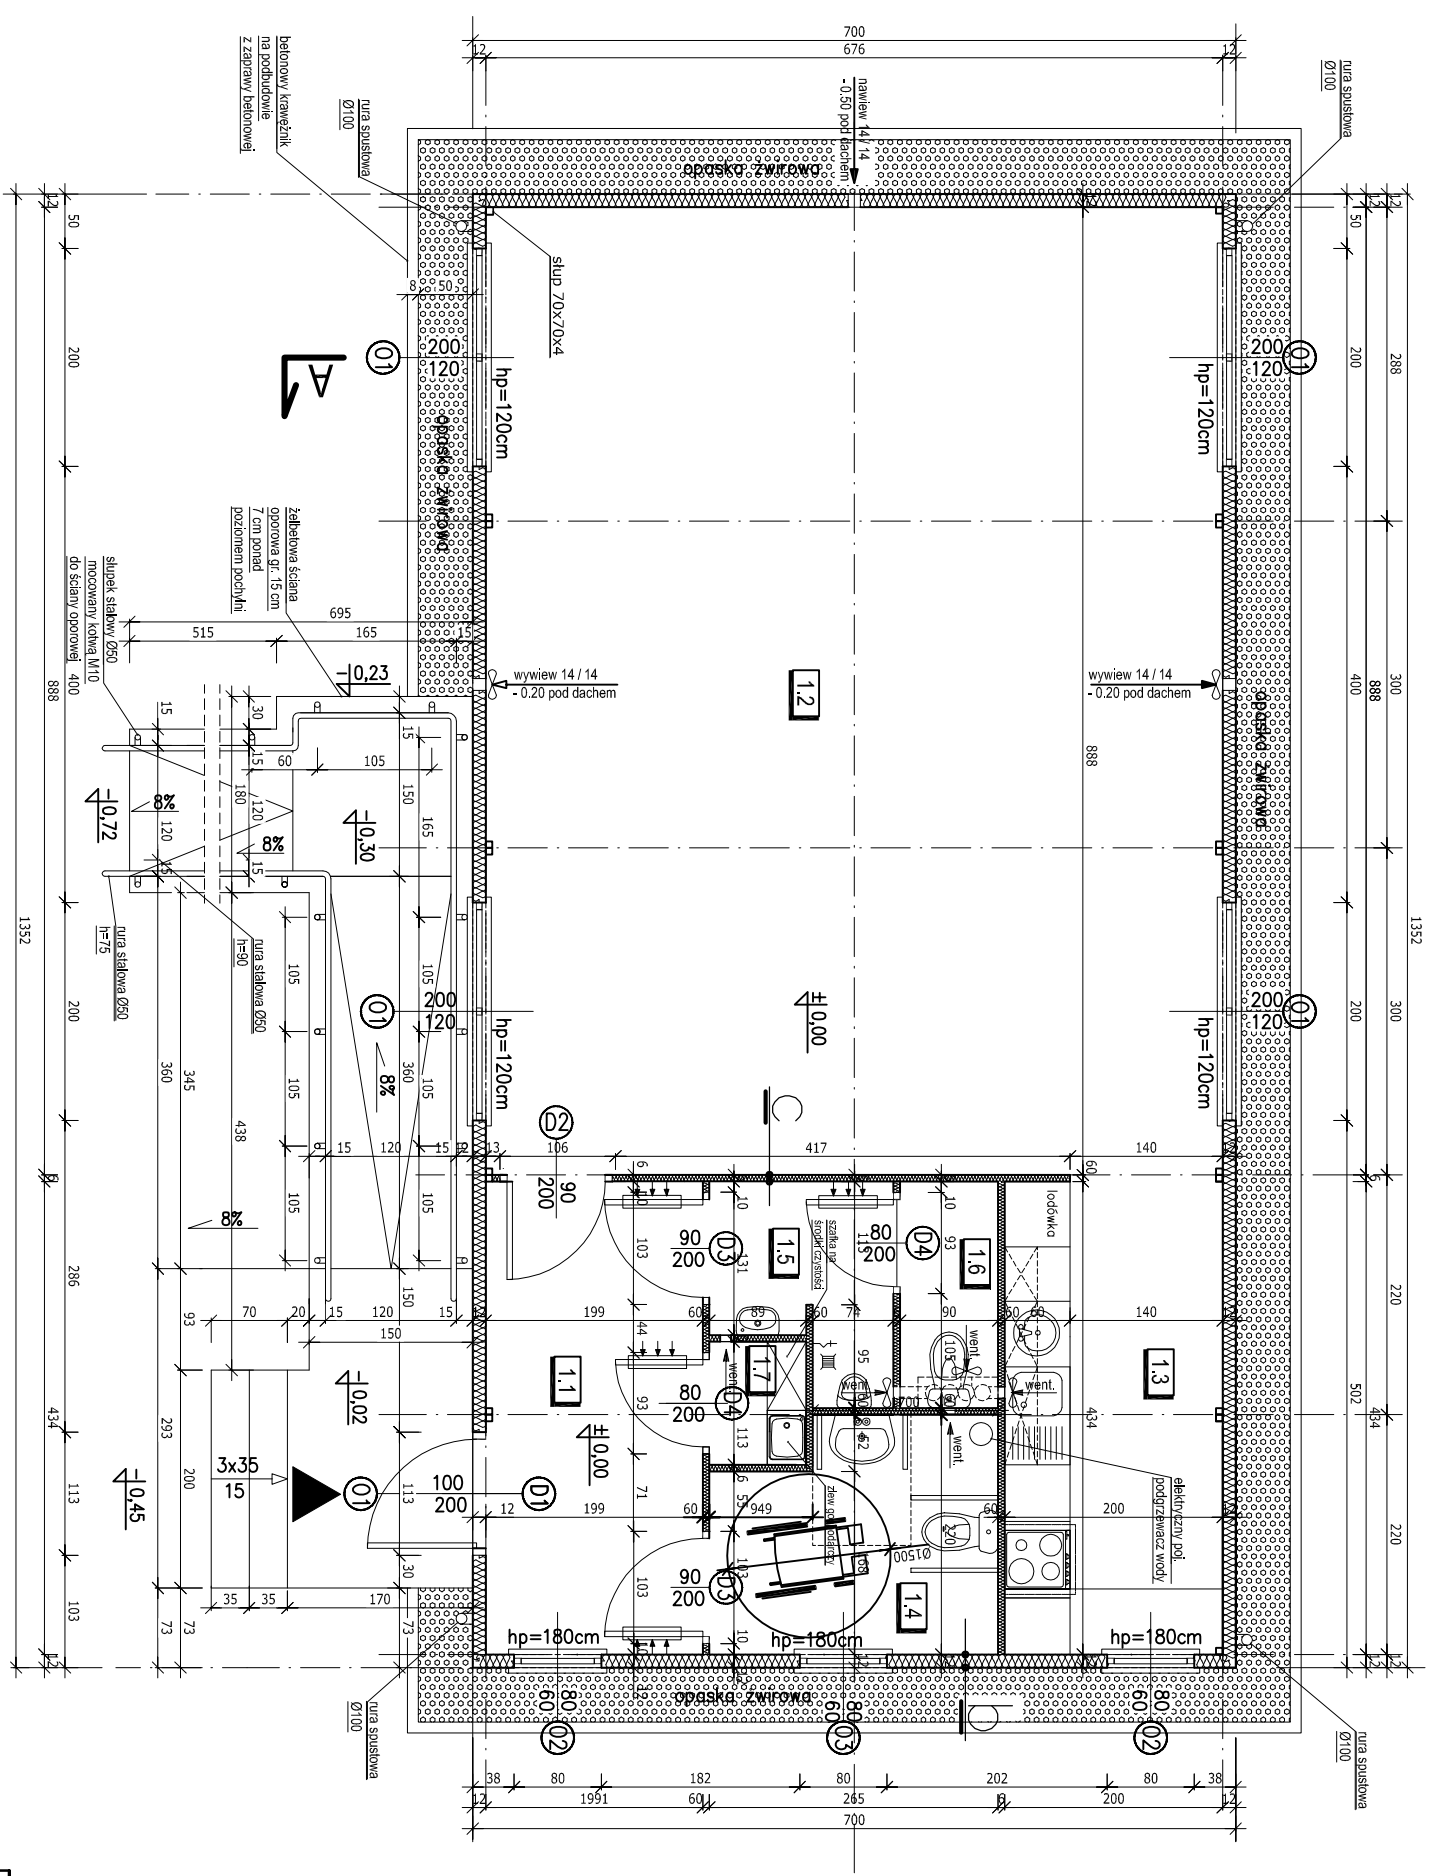


RZUT PRZYZIEMIEMIA

SKALA 1:50

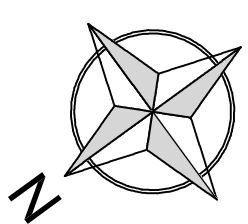

ZESTAWIENIE POMIĘSZEŃ - PRZYZIEMIE			
POMIĘSZEŃCZENIE:	POSAZDZIA	POW. PODLOGI:	POW. UŻYTKOWA:
1.1	Wiatrołap	8,64 m ²	8,64 m ²
1.2	Świetlica	60,00 m ²	60,00 m ²
1.3	Arkus kuchenny	8,68 m ²	8,68 m ²
1.4	Toaleta damska/dla niepełnospr.	5,34 m ²	5,34 m ²
1.4	Toaleta męska	2,86 m ²	2,86 m ²
1.5	WC męski	1,87m ²	1,87m ²
1.6	Pom. gospodarcze	1,00 m ²	1,00 m ²
1.7			
RAZEM		88,39 m ²	88,39 m ²

B ŚCIANA ZEWNĘTRZNA
 płyta warstwowa gr: 120 mm z wypełnieniem styropianowym w układzie pionowym o odporności ogn. NBO

C ŚCIANA WEWNĘTRZNA
 płyta warstwowa gr: 80 mm z wypełnieniem styropianowym w układzie pionowym o odporności ogn. NBO

OZNACZENIA:

- płyta sciana - warstwowa o grubości rzędna 120 mm z wypełnieniem styropianowym w układzie pionowym
- płyta dachowa - warstwowa o grubości rzędna 150 mm z wypełnieniem styropianowym

UWAGA:
 hp - wysokość parapetu od posadzki

ZESTAWIENIE STOLARKI OKIENNEJ				
Lp.	Oznaczenie na rysunku	1	2	3
Informacje dodatkowe				
Schemat				
Wytwórca w świetle osiedlenia (mm)	S	2000	800	800
Wysokość (mm)	H	1200	600	600
Typ		4	2	1
Nr pomieszczenia		1.2	1.1	1.4

ZESTAWIENIE STOLARKI DRZWIOWEJ					
Lp.	Oznaczenie na rysunku	1	2	3	4
Informacje dodatkowe					
Schemat					
Wytwórca w świetle osiedlenia (mm)	S	1000	900	900	800
Wysokość (mm)	H	2000	2000	2000	2000
Rodzaj skrzydła		1	1	1	2
Typ		1	1	1	2

STUDIO ARCHITEKTURY PIOTR Cwikło
 47-300 Koszęca ul. Prudnicka 5, tel: 77 46 63 203 kom: 604 625 468 e-mail: biuro@studioarchitektury.com

ARCHITEKTURA RZUT PRZYZIEMIEMIA

Trasę rysunku: Skala: 1:50 Numer rysunku: A1

Opis: Zmiana pozwolenia na budowę nr 322 z dnia 27.08.2010 Data: 07.2012r

Investor: Gmina Lubrza ul. Wolności 73, 48-231 Lubrza

Adres budowy: Jastona gm. Lubrza, działka nr 172/2 km. 2

Autor architektury: mgr inż. arch. Lidia Jędrzejowska-Hełka

Sprawydzający architektura: mgr inż. arch. Ewa Berthold - Wajewska

Autor konstrukcji: mgr inż. Piotr Cwikło

Sprawdzający konstrukcji: mgr inż. Marcin Kajdas

Opracował: mgr inż. arch. Dżoana Łabala