


# PRZEKRÓJ A-A

## SKALA 1:50

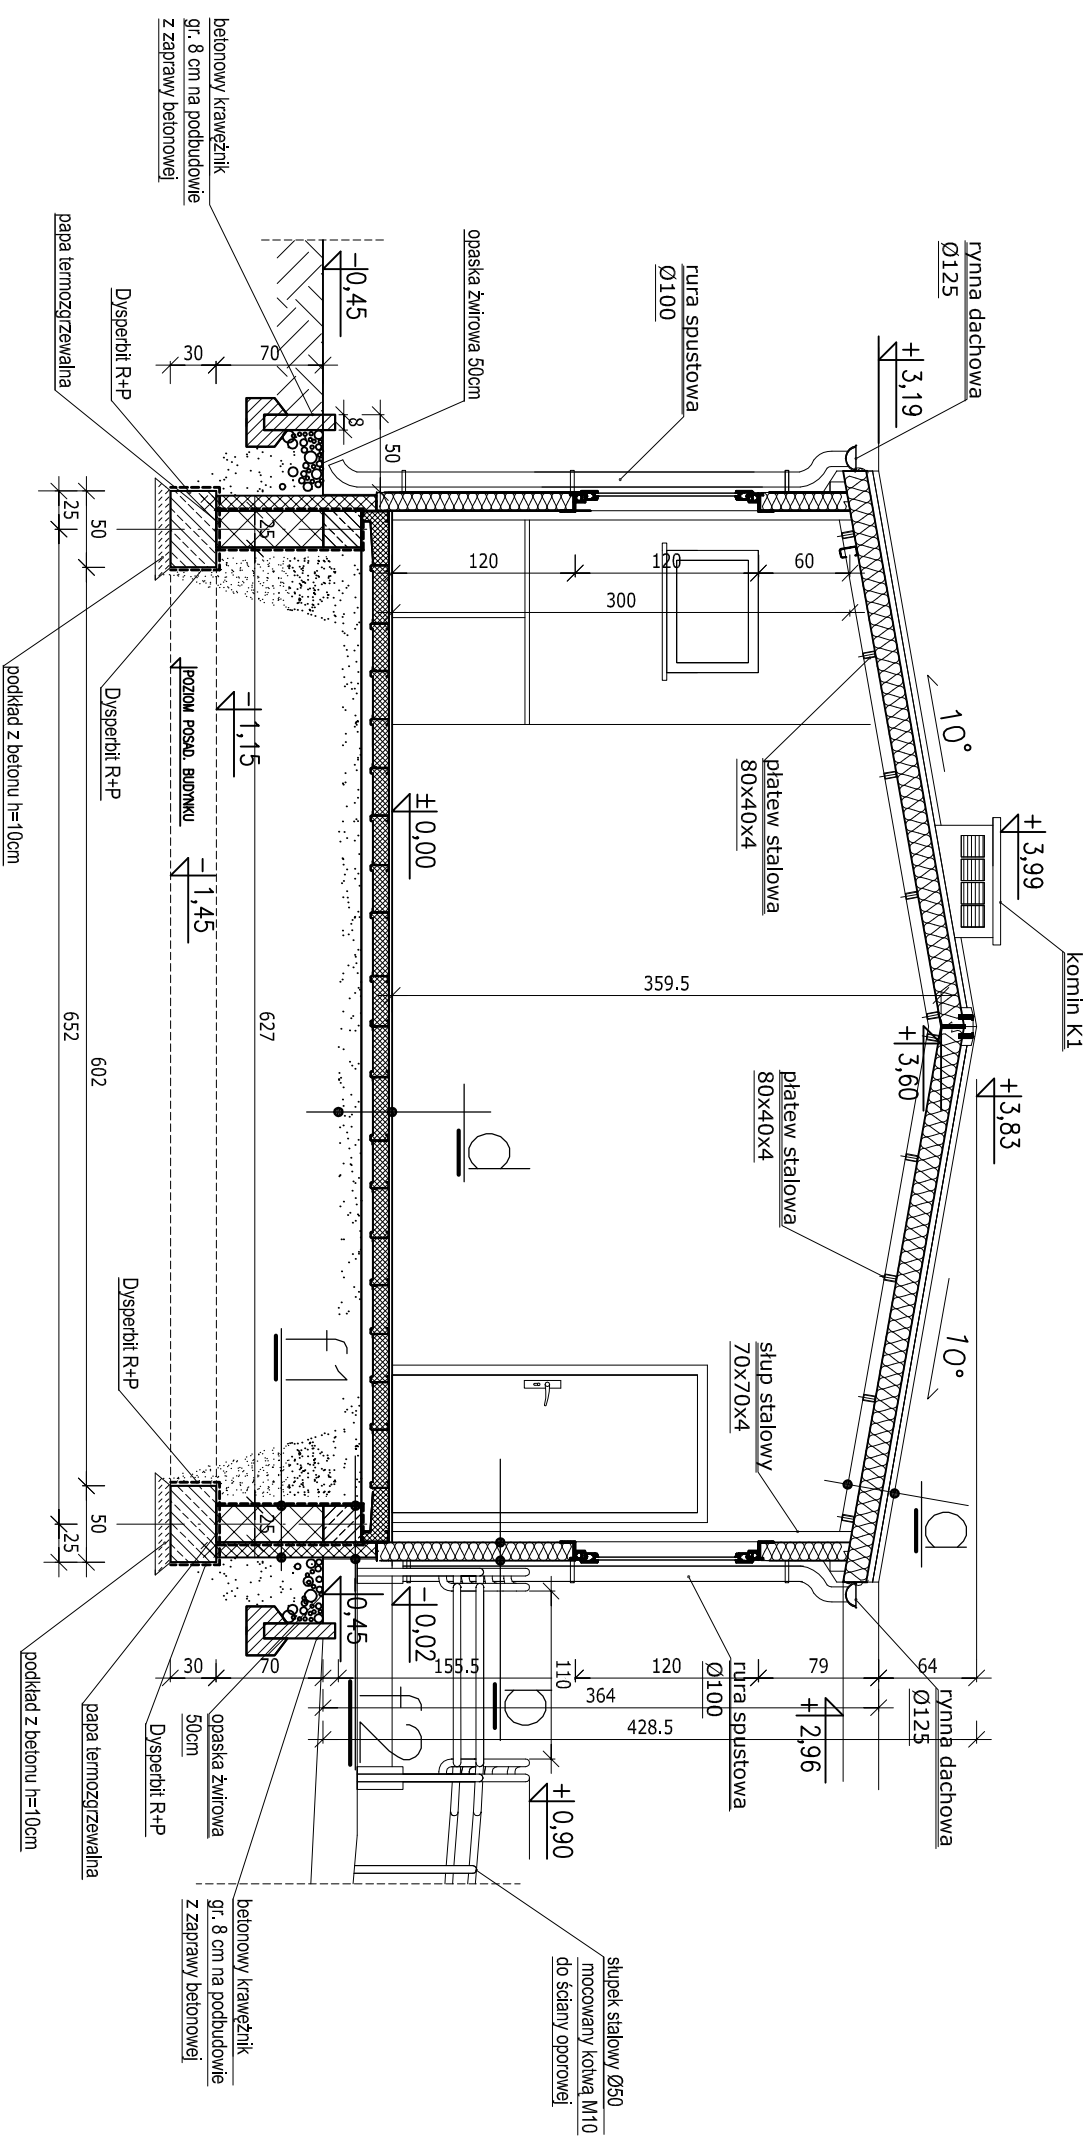

### OZNACZENIA:

- płyta ścienna - warstwowa o grubości rdzenia 120 mm z wypełnieniem styropianowym w układzie pionowym
- płyta dachowa - warstwowa o grubości rdzenia 150 mm z wypełnieniem styropianowym

### UWAGA:

hp - wysokość parapetu od posadzki

<b>DACH</b>	pokrycie - płyta warstwowa o grubości rdzenia 150 cm z wypełnieniem styropianowym o odporności ogn. NRO
<b>ŚCIANA ZEWNĘTRZNA</b>	płyta warstwowa gr. 60 mm z wypełnieniem styropianowym w układzie pionowym o odporności ogn. NRO
<b>ŚCIANA WEWNĘTRZNA</b>	płyta warstwowa gr. 60 mm z wypełnieniem styropianowym w układzie pionowym o odporności ogn. NRO
<b>ŚCIANA FUNDAMENTOWA</b>	folia ochronna kubelkowa styropian EPS 200 gr. 10 cm izolacja przeciwwilgociowa - Dysperbit R+P bloczek betonowy gr. 25 cm na zaprawie cem. - wap. kl. M5 izolacja przeciwwilgociowa - Dysperbit R+P

<b>ŚCIANA ZEWNĘTRZNA</b>	płyta warstwowa gr. 120 mm z wypełnieniem styropianowym w układzie pionowym o odporności ogn. NRO
<b>PODŁOGA</b>	wykładzina PCV 1,6 mm płyta MFP gr. 22 mm wełna mineralna gr. 120 mm rama stalowa blacha denna gr. 0,55 mm podsyпка z blasku gr. 20 cm

<b>ŚCIANA FUNDAMENTOWA</b>	tynek mozaikowy klej do styropianu na siatce z włókna szklanego folia ochronna kubelkowa styropian EPS 200 gr. 10 cm izolacja przeciwwilgociowa - Dysperbit R+P włóknocementowy 25x25 cm izolacja przeciwwilgociowa - Dysperbit R+P
----------------------------	---

<b>STUDIO ARCHITEKTURY</b> Treść rysunku: <b>PRZEKRÓJ A-A</b>		<b>STUDIO ARCHITEKTURY PIOTR ĆWIRKO</b> 47-300 Krakowice ul. Prudnicka 5, tel: 77 46 65 203 kom: 604 625 468, e-mail: biuro@studioarchitektury.com Branża: <b>ARCH-KONSTR.</b>	
Obiekt: <b>Zmiana pozwolenia na budowę nr 322 z dnia 27.08.2010</b>		Skala: <b>1:50</b>	
Inwestor: <b>Gmina Lubrzyca ul. Wolności 73, 48-231 Lubrzyca</b>		Numer rysunku: <b>A3</b>	
Adres budowy: <b>Jasiona gm. Lubrzyca, działka nr 172/2 k.m. 2</b>			
Autor architektury: <b>Lidia Jędrzejowska-Helka</b>	mgr inż. arch. <b>68 / 73 / Op.</b>	Podpis:	
Sprawdzający architektury: <b>Ewa Berthold - Majewska</b>	mgr inż. arch. <b>210 / 92 / Op</b>	Podpis:	
Autor konstrukcji: <b>Piotr Ćwirko</b>	mgr inż. <b>69 / 2000 / Op</b>	Podpis:	
Sprawdzający konstrukcji: <b>Marcin Kajdas</b>	mgr inż. arch. <b>nr uprawnień OPL/0377/P0OK/08</b>	Podpis:	
Opracował: <b>Dżoana Łatała</b>	mgr inż. arch. <b>Dżoana Łatała</b>		
		Data: <b>07.2012r</b>	