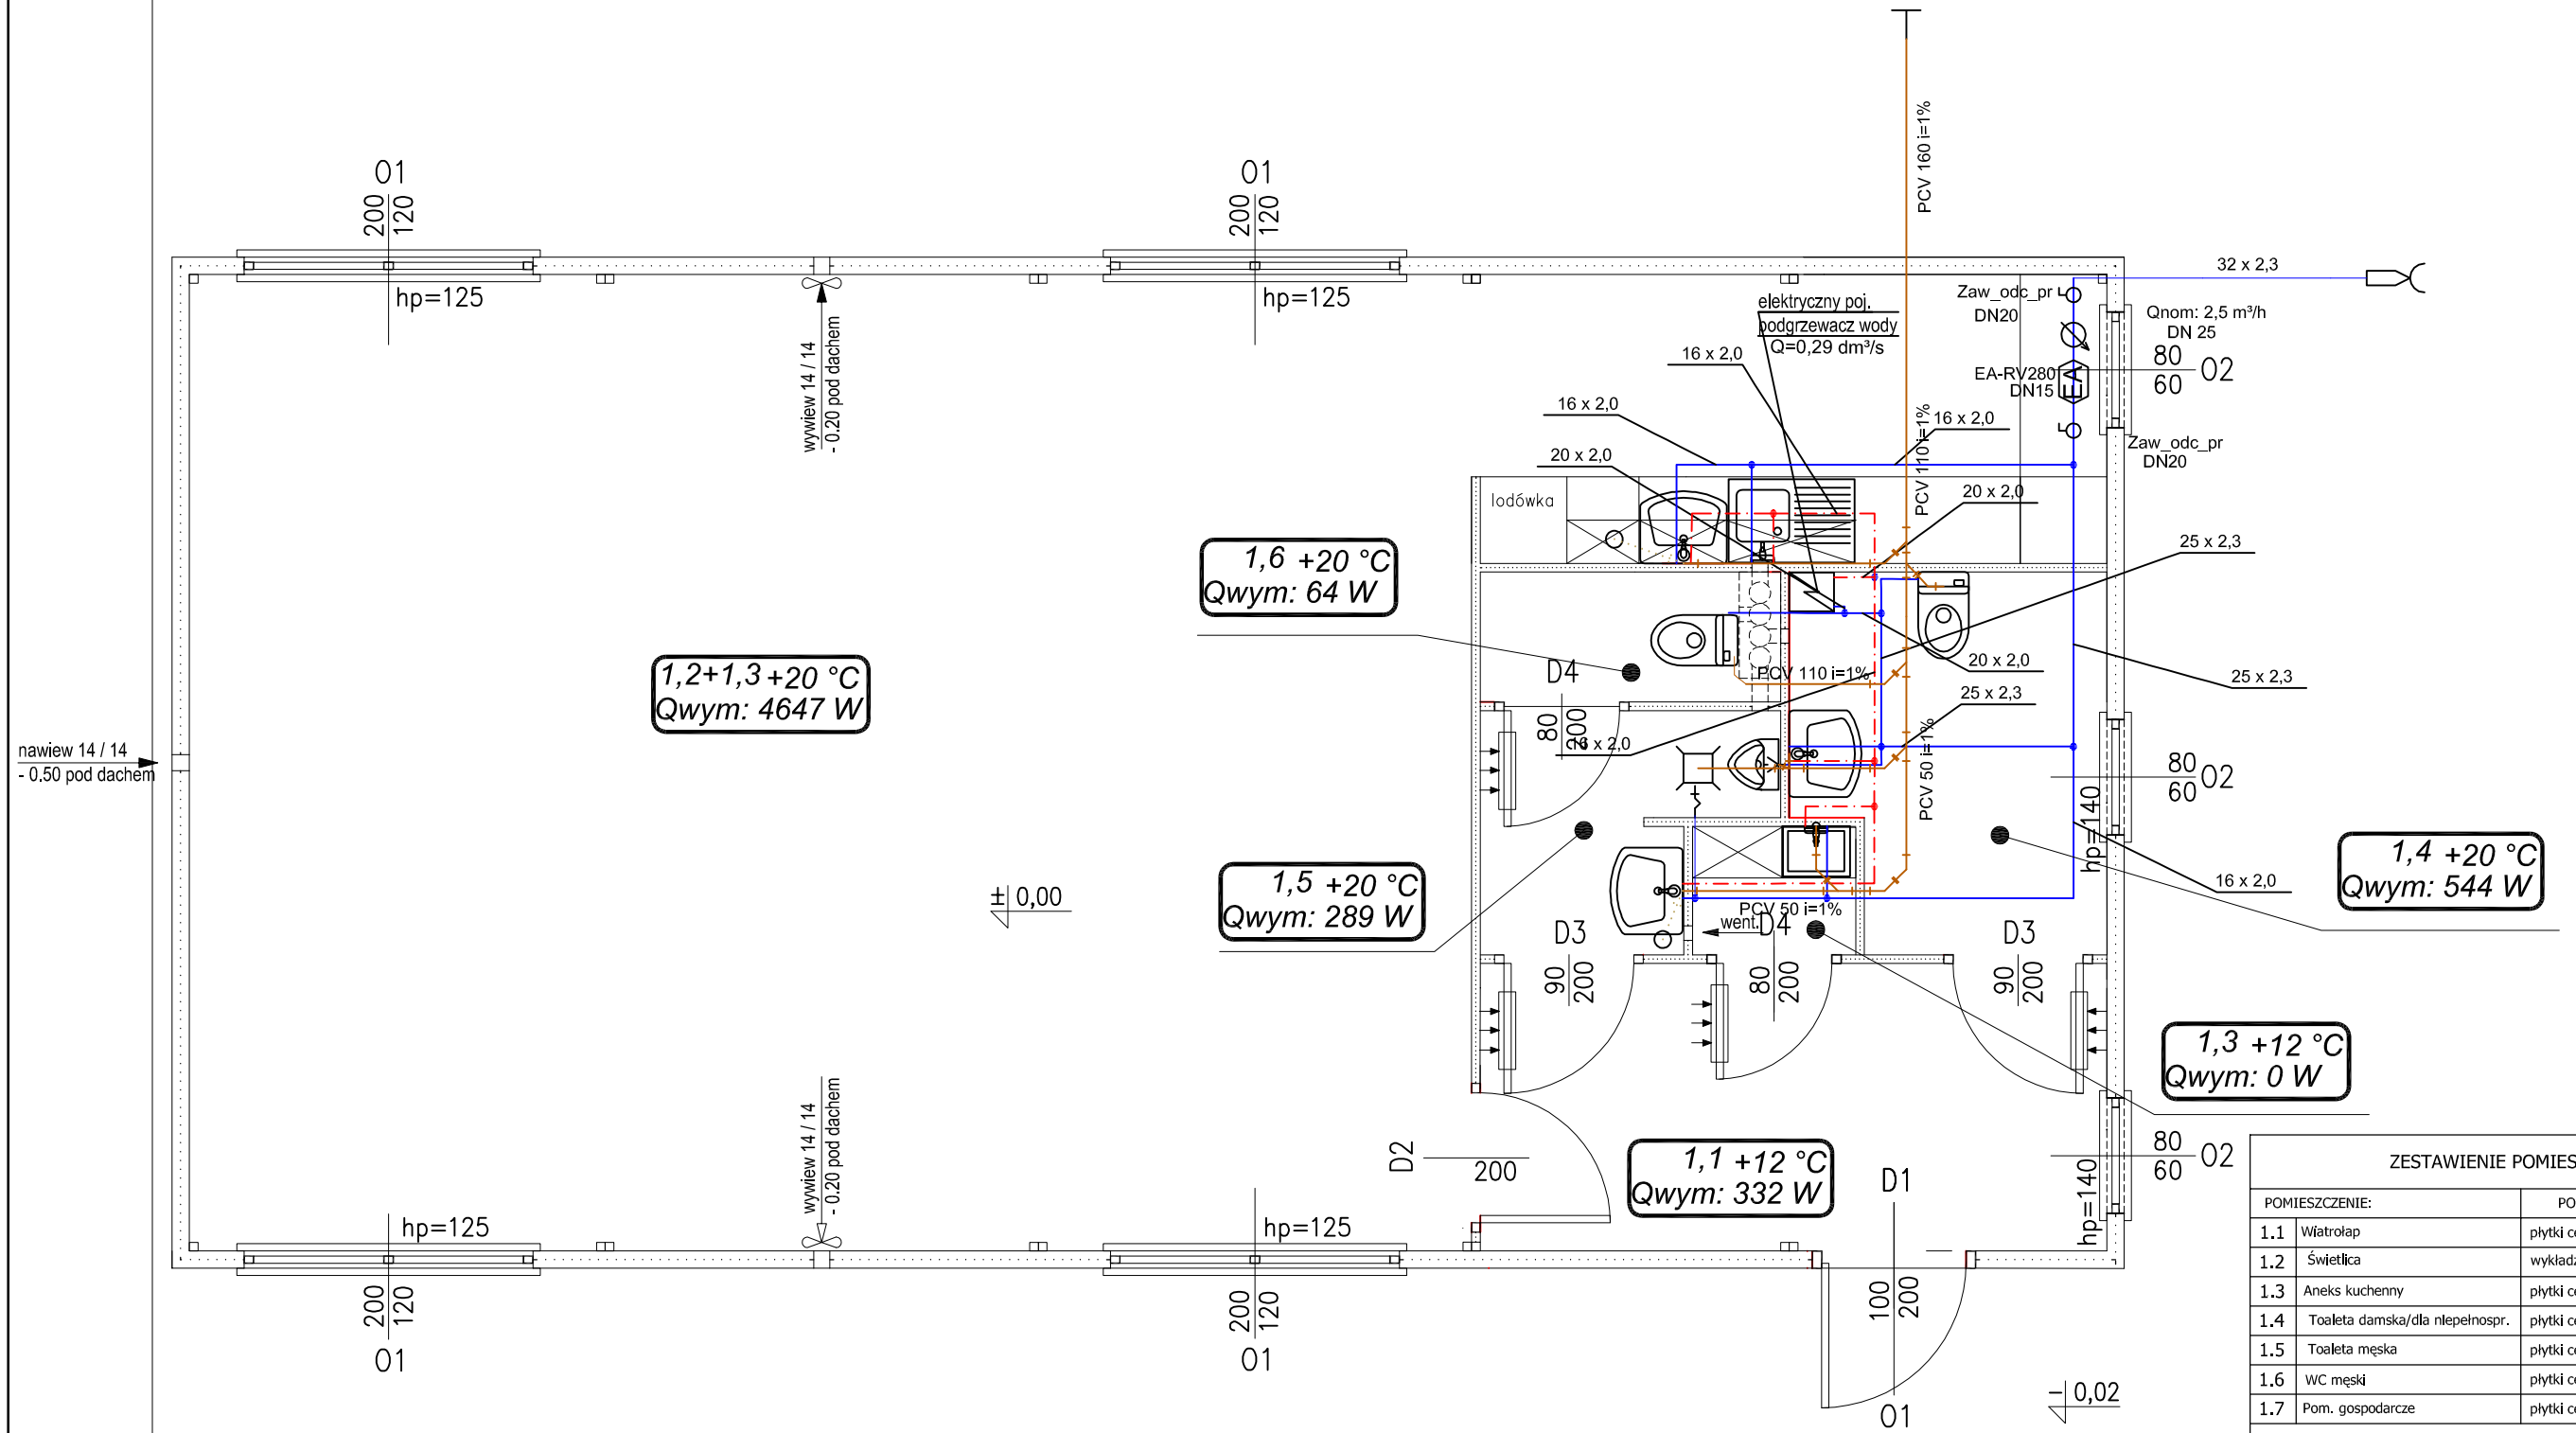

ZESTAWIENIE POMIESZCZEŃ - PRZYZIEMIE				
POMIESZCZENIE:		POSADZKA	POW. PODŁOGI:	POW. UŻYTKOWA:
1.1	Wiatrołap	płytki ceram.	8,64 m²	8,64 m²
1.2	Świetlica	wykładzina PCV	60,00 m²	60,00 m²
1.3	Aneks kuchenny	płytki ceram.	8,68 m²	8,68 m²
1.4	Toaleta damska/dla niepełnospr.	płytki ceram.	5,34 m²	5,34 m²
1.5	Toaleta męska	płytki ceram.	2,86 m²	2,86 m²
1.6	WC męski	płytki ceram.	1,87m²	1,87m²
1.7	Pom. gospodarcze	płytki ceram.	1,00 m²	1,00 m²
		RAZEM	88,39 m²	88,39 m²

Przewod zimnej wody

Przewod ciepej wody

Przewod kanalizacji sanitarnej

Wlaczenie po przez nawiertke 90-32

UWAGA
RYSUNKI ORAZ CZĘŚĆ OPISOWA SĄ CZĘŚCIAMI PROJEKTU WZAJEMNIE UZUPEŁNIAJĄCYMI SIĘ. INFORMACJE ZAWARTE NA RYSUNKACH, A NIE UJĘTE W CZĘŚCI OPISOWEJ LUB NIE POKAZANE NA RYSUNKACH A UJĘTE W CZĘSCI OPISOWEJ NALEŻY TRAKTOWAC JAKBY BYŁY ZAWARTE W OBU.

STUDIO ARCHITEKTURY Piotr Ćwirko

STUDIO ARCHITEKTURY Piotr Ćwirko
47-300 Krapkowice ul. Prudnicka 5, tel: 77 46 65 203 kom: 604 625 468, e-mail: biuro@studioarchitektury.com

Branża: SANITARNA

Treść rysunku: **RZUT PRZYZIEMIA - INSTALACJA WOD - KAN**

Skala: 1:50

Numer rysunku: S1

Obiekt: Zmiana pozwolenia na budowę nr 322 z dnia 27.08.2010

Data: 07.2012r

Inwestor:	Gmina Lubrza ul. Wolności 73, 48-231 Lubrza		
Adres budowy:	Jasiona gm. Lubrza, działka nr 172/2 k.m. 2		
Autor:	mgr inż. arch. Lidia Jędrzejowska-Hełka	nr uprawnień 68 / 73 / Op.	Podpis:
Sprawdzający:	mgr inż. Alfred Matuszek	nr uprawnień upr. nr 318 / 68	
Opracował:	mgr inż. Oskar Wolny		