RZUT PRZYZIEMIA

SKALA 1:50

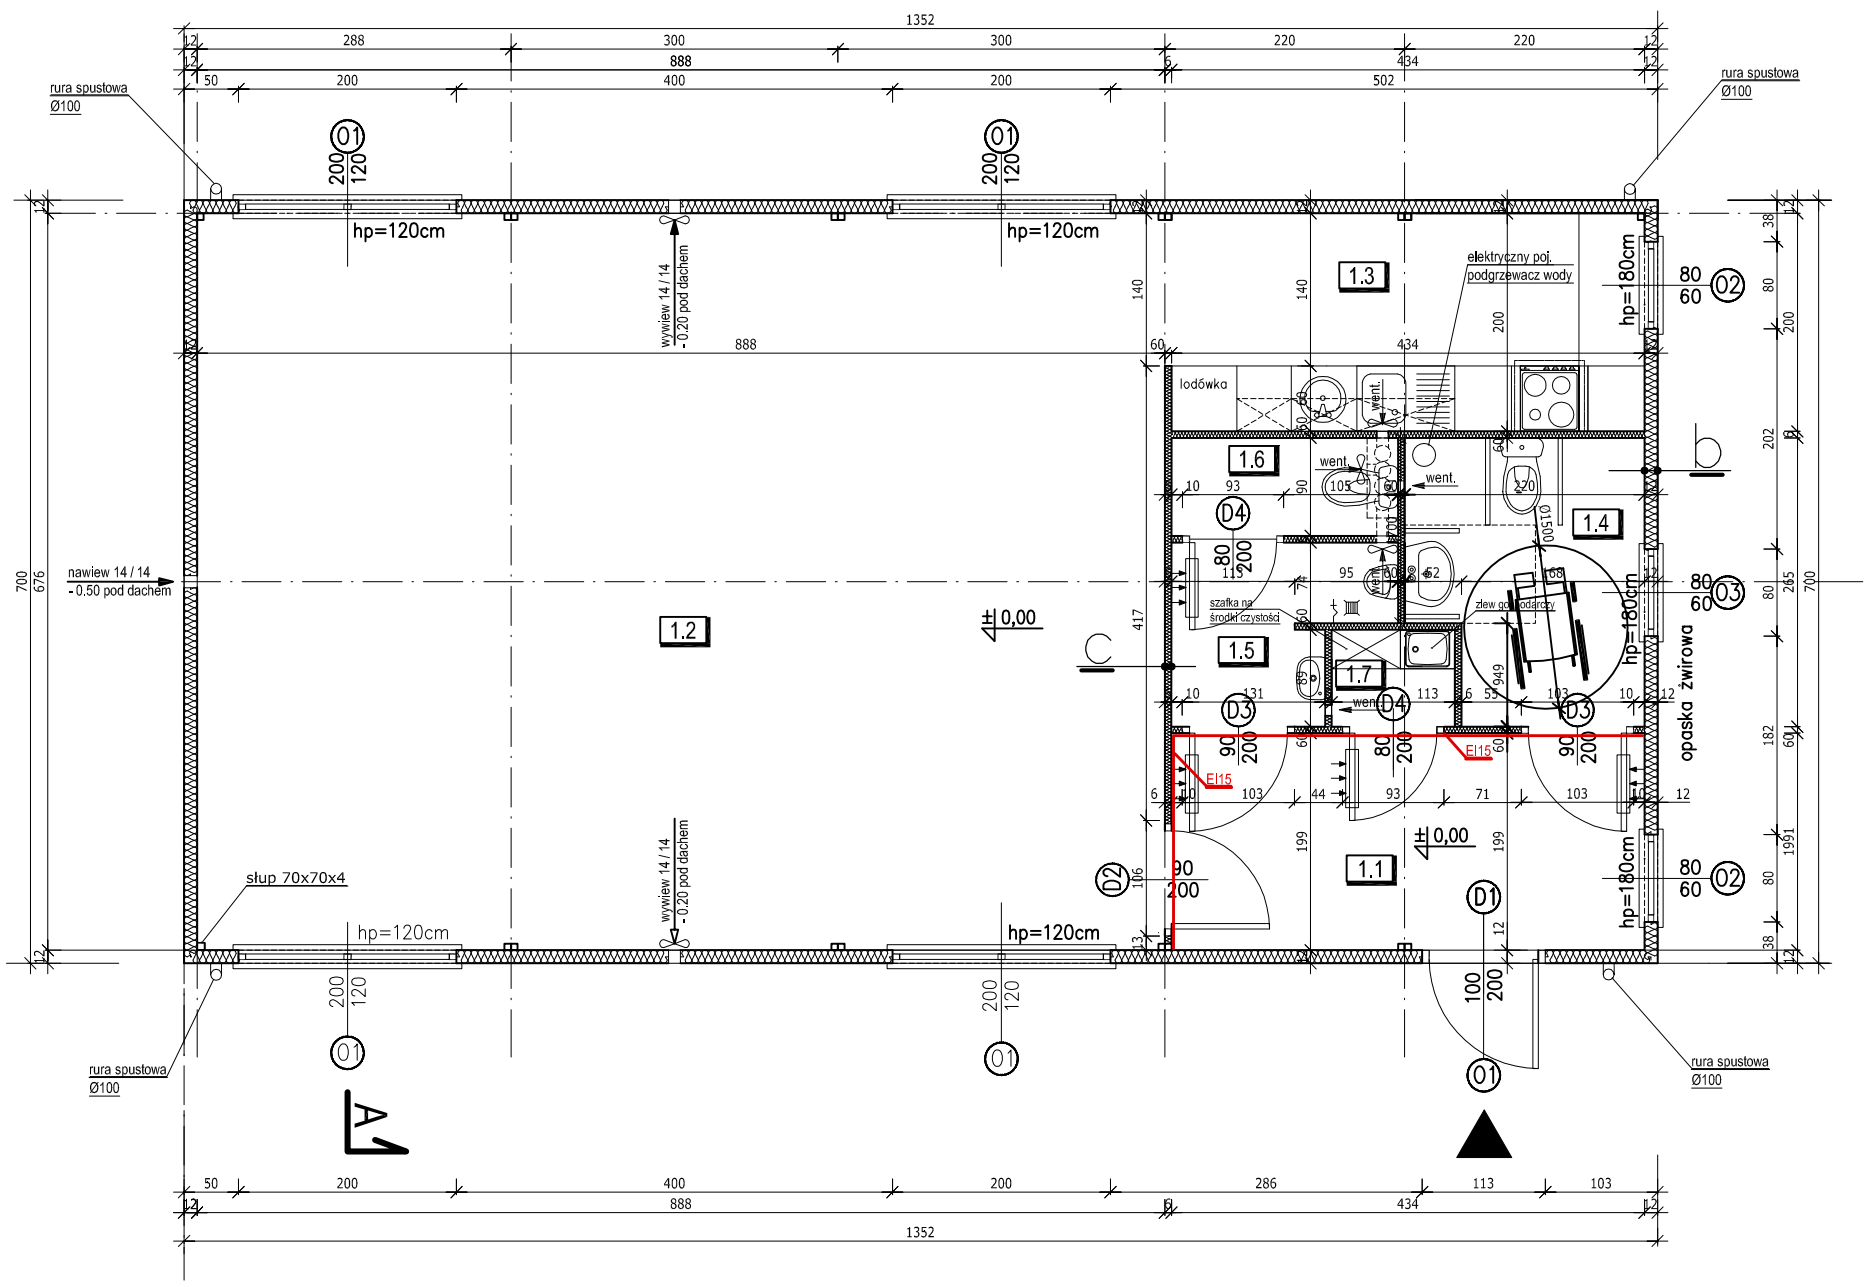

ZESTAWIENIE POMIESZCZEŃ - PRZYZIEMIE

POMIESZCZENIE:		POSADZKA	POW. PODŁOGI:	POW. UŻYTKOWA:
1.1	Wiatrołap	płytki ceram.	8,64 m²	8,64 m²
1.2	Świetlica	wykładzina PCV	60,00 m²	60,00 m²
1.3	Aneks kuchenny	płytki ceram.	8,68 m²	8,68 m²
1.4	Toaleta damska/dla niepełnospr.	płytki ceram.	5,34 m²	5,34 m²
1.5	Toaleta męska	płytki ceram.	2,86 m²	2,86 m²
1.6	WC męski	płytki ceram.	1,87m²	1,87m²
1.7	Pom. gospodarcze	płytki ceram.	1,00 m²	1,00 m²
		RAZEM	88,39 m²	88,39 m²

ŚCIANA ZEWNĘTRZNA
płyta warstwowa gr.120 mm z wypełnieniem styropianowym w układzie pionowym o odporności ogn. NRO
konstrukcja stalowa nośna - R30

ŚCIANA WEWNĘTRZNA
płyta warstwowa gr.60 mm z wypełnieniem styropianowym w układzie pionowym o odporności ogn. NRO
ściana wewnętrzna wydzielająca wiatrołap EI15

OZNACZENIA:

- płyta ścienna - warstwowa o grubości rdzenia 120 mm z wypełnieniem styropianowym w układzie pionowym
- płyta dachowa - warstwowa o grubości rdzenia 150 mm z wypełnieniem styropianowym

UWAGA:
hp - wysokość parapetu od posadzki

ZESTAWIENIE STOLARKI OKIENNEJ

L.p.		1	2	3
Oznaczenie na rysunku		O1	O2	O3
Informacje dodatkowe		okno z profili PCV dwuskrzydłowe rozwierano uchyłne	okno z profili PCV jednoskrzydłowe uchyłne wyposażone w otwieracz mechaniczny i dźwignię	okno z profili PCV jednoskrzydłowe uchyłne - szkło matowe wyposażone w otwieracz mechaniczny i dźwignię
Schemat		2000 × 1200	800 × 600	800 × 600
Wymiary w świetle ościeżnicy (mm)	S	2000	800	800
	H	1200	600	600
Ilość		4	2	1
Nr pomieszczenia		1.2	1.1 1.3	1.4
Uwaga: przed wykonaniem wymiary sprawdzić na budowie				

ZESTAWIENIE STOLARKI DRZWIOWEJ

L.p.		1	2	3	4
Oznaczenie na rysunku		D1	D2	D3	D4
Informacje dodatkowe		drzwi zewnętrzne z profili ALU z przekładką term., białe, dwa zamki, klamka, samozamykacz	drzwi wewnętrzne białe płytinowe samozamykacz	drzwi wewnętrzne białe, płytinowe łazienkowe (z otworami went.) samozamykacz	drzwi wewnętrzne białe, płytinowe łazienkowe (z otworami went.) samozamykacz
Schemat		1000 × 2000	900 × 2000	900 × 2000	800 × 2000
Wymiary w świetle ościeżnicy (mm)	S	1000	900	900	800
	H	2000	2000	2000	2000
Rodzaj skrzydeł	prawe	1	-	1	-
	lewe	-	1	1	2
Ilość (razem)		1	1	2	2
Uwaga: przed wykonaniem wymiary sprawdzić na budowie					

STUDIO ARCHITEKTURY Piotr Ćwirko

STUDIO ARCHITEKTURY Piotr Ćwirko
47-300 Krapkowice ul. Prudnicka 5, tel: 77 46 65 203 kom: 604 625 468, e-mail: biuro@studioarchitektury.com

Branża: ARCH-KONSTR.

Treść rysunku: **RZUT PRZYZIEMIA**

Skala: 1:50

Numer rysunku: A1

Obiekt: Kontener świetlicy wiejskiej

Data: 06.2013r

Inwestor:	Gmina Lubrza ul. Wolności 73, 48-231 Lubrza		
Adres budowy:	Jasiona gm. Lubrza, działka nr 172/2 k.m. 2		
Autor architektury:	mgr inż. arch. Lidia Jędrzejowska-Hełka	nr uprawnień 68 / 73 / Op.	Podpis:
Sprawdzający architektury:	mgr inż. arch. Ewa Berthold - Majewska	nr uprawnień 210 / 92 / Op	Podpis:
Autor konstrukcji:	mgr inż. Piotr Ćwirko	nr uprawnień 69 / 2000 / Op	Podpis:
Sprawdzający konstrukcji:	mgr inż. Marcin Kajdas	nr uprawnień OPL/0377/POOK/08	Podpis:
Opracował:	mgr inż.arch. Dżoana Latała		