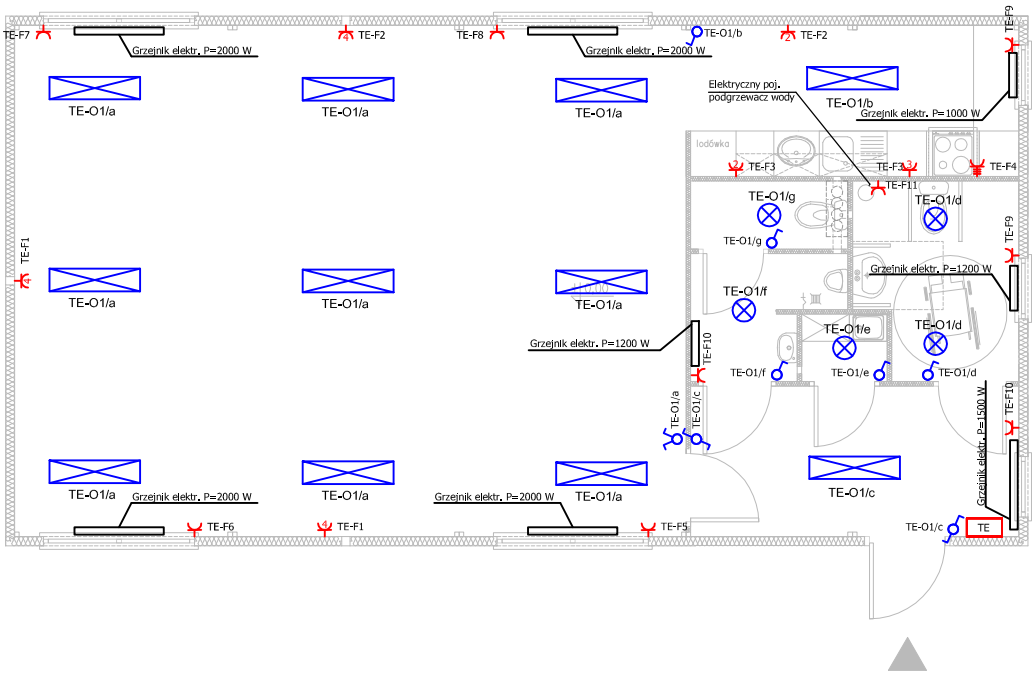

LEGENDA:

- OPRAWA OSWIETLENIOWA SOLAR NEW 2x26W, prod. PLEXIFORM
- OPRAWA OŚWIETLENIOWA TORINO 2x36W Z RASTREM PARABOLICZNYM, prod. PLEXIFORM
- WYŁĄCZNIK ŚWIECZNIKOWY
- WYŁĄCZNIK SCHODOWY
- WYŁĄCZNIK UNIWERSALNY - POJEDYNCZY
- GNIAZDO ELEKTRYCZNE 230V
- GNIAZDO ELEKTRYCZNE 400V

STUDIO ARCHITEKTURY Piotr Ćwirko 47-300 Krapkowice ul. Prudnicka 5, tel: 77 46 65 203 kom: 604 625 468, e-mail: biuro@studioarchitektury.com			Branża: ELEKTRYCZNA
Treść rysunku: **RZUT PRZYZIEMIA**			Skala: 1:100 / Numer rysunku: E1
Temat: Kontener świetlicy wiejskiej			Data: 06.2013r
Inwestor:	Gmina Lubrza, ul. Wolności 73, 48-231 Lubrza		
Adres budowy:	Jasiona, gm. Lubrza, działka nr 172/2 k.m. 2		
Projektował:	mgr inż. Tomasz Hudala	nr upr. OPL/0699/PWOE/11	*Podpis:*
Sprawdził:	mgr inż. Marek Dudek	nr upr. OPL/0631/PWOE/10	*Podpis:*