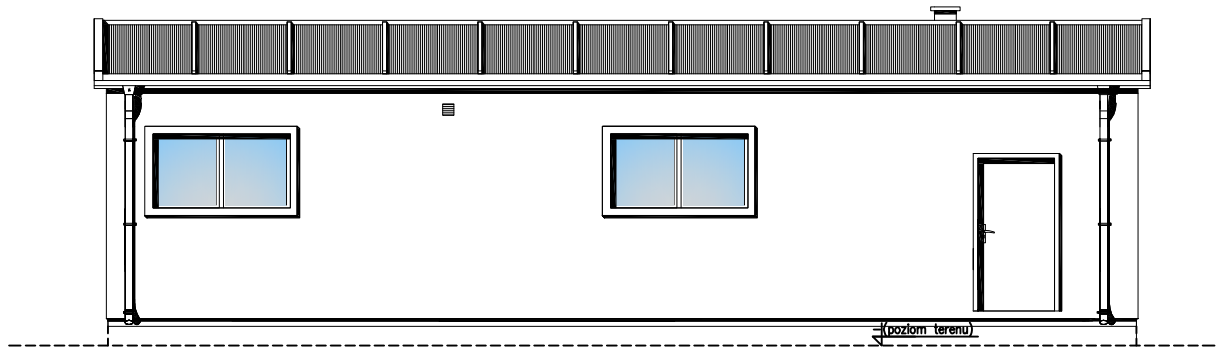

ELEWACJA FRONTOWA
SKALA 1:100

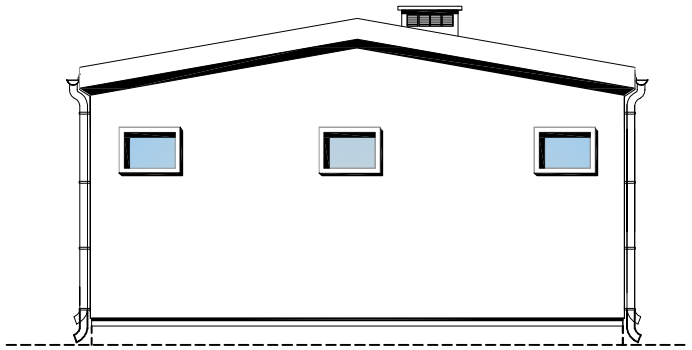

ELEWACJA BOCZNA I
SKALA 1:100

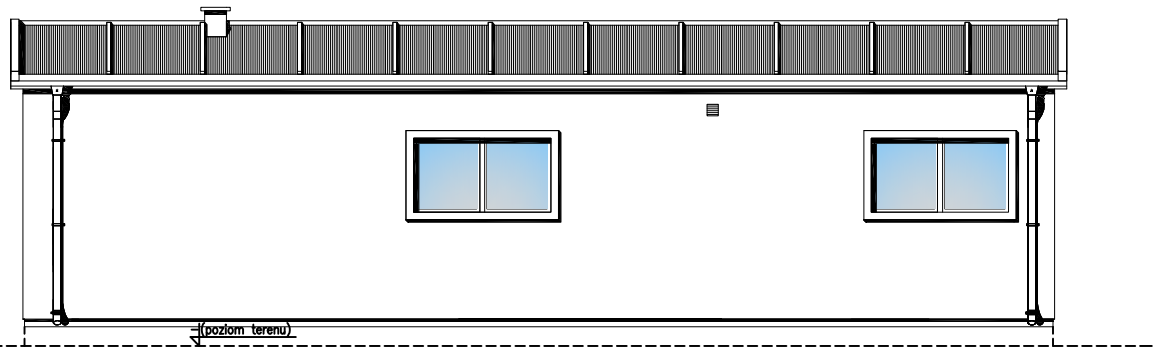

ELEWACJA TYLNA
SKALA 1:100

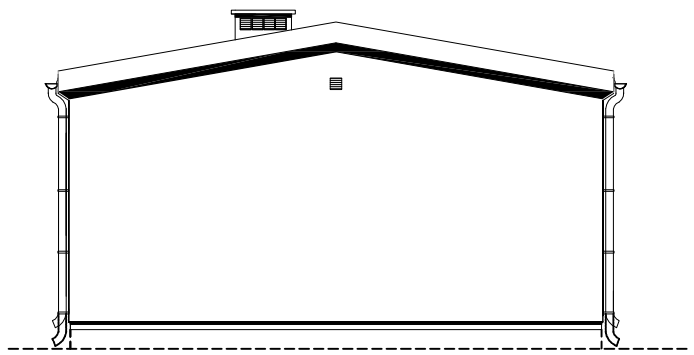

ELEWACJA BOCZNA II
SKALA 1:100

STUDIO ARCHITEKTURY Piotr Ćwirko

STUDIO ARCHITEKTURY Piotr Ćwirko
47-300 Krapkowice ul. Prudnicka 5, tel: 77 46 65 203 kom: 604 625 468, e-mail: biuro@studioarchitektury.com

Branża: ARCH-KONSTR.

Treść rysunku: **ELEWACJA FRONTOWA, ELEWACJA BOCZNA ELEWACJA TYLNA, ELEWACJA BOCZNA II**

Skala: 1:100

Numer rysunku: A4

Obiekt: Kontener świetlicy wiejskiej

Data: 06.2013r

Inwestor:	Gmina Lubrza ul. Wolności 73, 48-231 Lubrza		
Adres budowy:	Jasiona gm. Lubrza, działka nr 172/2 k.m. 2		
Autor architektury:	mgr inż. arch. Lidia Jędrzejowska-Hełka	nr uprawnień 68 / 73 / Op.	*Podpis:*
Sprawdzający architektury:	mgr inż. arch. Ewa Berthold - Majewska	nr uprawnień 210 / 92 / Op	*Podpis:*
Autor konstrukcji:	mgr inż. Piotr Ćwirko	nr uprawnień 69 / 2000 / Op	*Podpis:*
Sprawdzający konstrukcji:	mgr inż. Marcin Kajdas	nr uprawnień OPL/0377/POOK/08	*Podpis:*
Opracował:	mgr inż.arch. Dżoana Latała		