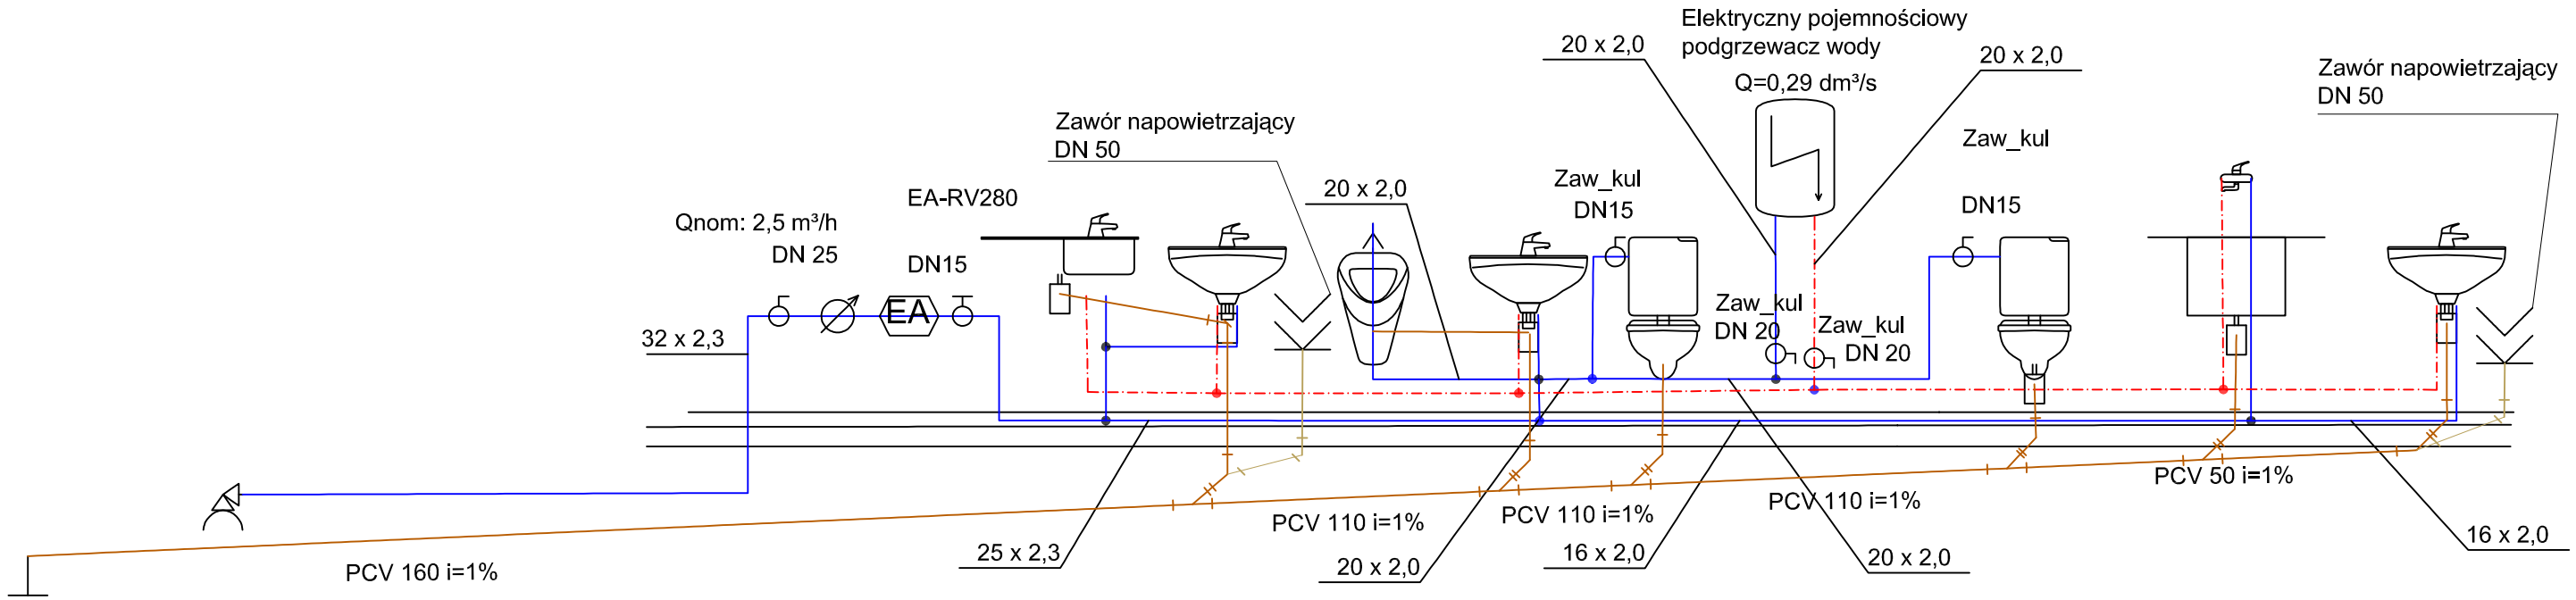

Przewod zimnej wody

Przewod ciepej wody

Przewod kanalizacji sanitarnej

Wlaczenie po przez nawiertke 90-32

UWAGA
RYSUNKI ORAZ CZĘŚC OPISOWA SĄ CZĘŚCIAMI PROJEKTU WZAJEMNIE UZUPEŁNIAJĄCYMI SIĘ. INFORMACJE ZAWARTE NA RYSUNKACH, A NIE UJĘTE W CZĘŚCI OPISOWEJ LUB NIE POKAZANE NA RYSUNKACH A UJĘTE W CZĘSCI OPISOWEJ NALEŻY TRAKTOWAC JAKBY BYŁY ZAWARTE W OBU.

STUDIO ARCHITEKTURY Piotr Ćwirko

STUDIO ARCHITEKTURY Piotr Ćwirko
47-300 Krapkowice ul. Prudnicka 5, tel: 77 46 65 203 kom: 604 625 468, e-mail: biuro@studioarchitektury.com

Branża: SANITARNA

Treść rysunku: **ROZWINIĘCIE INSTALACJI WOD.-KAN.**

Skala: -

Numer rysunku: S2

Obiekt: Kontener świetlicy wiejskiej

Data: 06.2013r

Inwestor:	Gmina Lubrza ul. Wolności 73, 48-231 Lubrza		
Adres budowy:	Jasiona gm. Lubrza, działka nr 172/2 k.m. 2		
Autor:	mgr inż. arch. Lidia Jędrzejowska-Hełka	nr uprawnień 68 / 73 / Op.	*Podpis:*
Sprawdzający:	mgr inż. Alfred Matuszek	nr uprawnień upr. nr 318 / 68	
Opracował:	mgr inż. Oskar Wolny		