PRZEKRÓJ A-A

SKALA 1:50

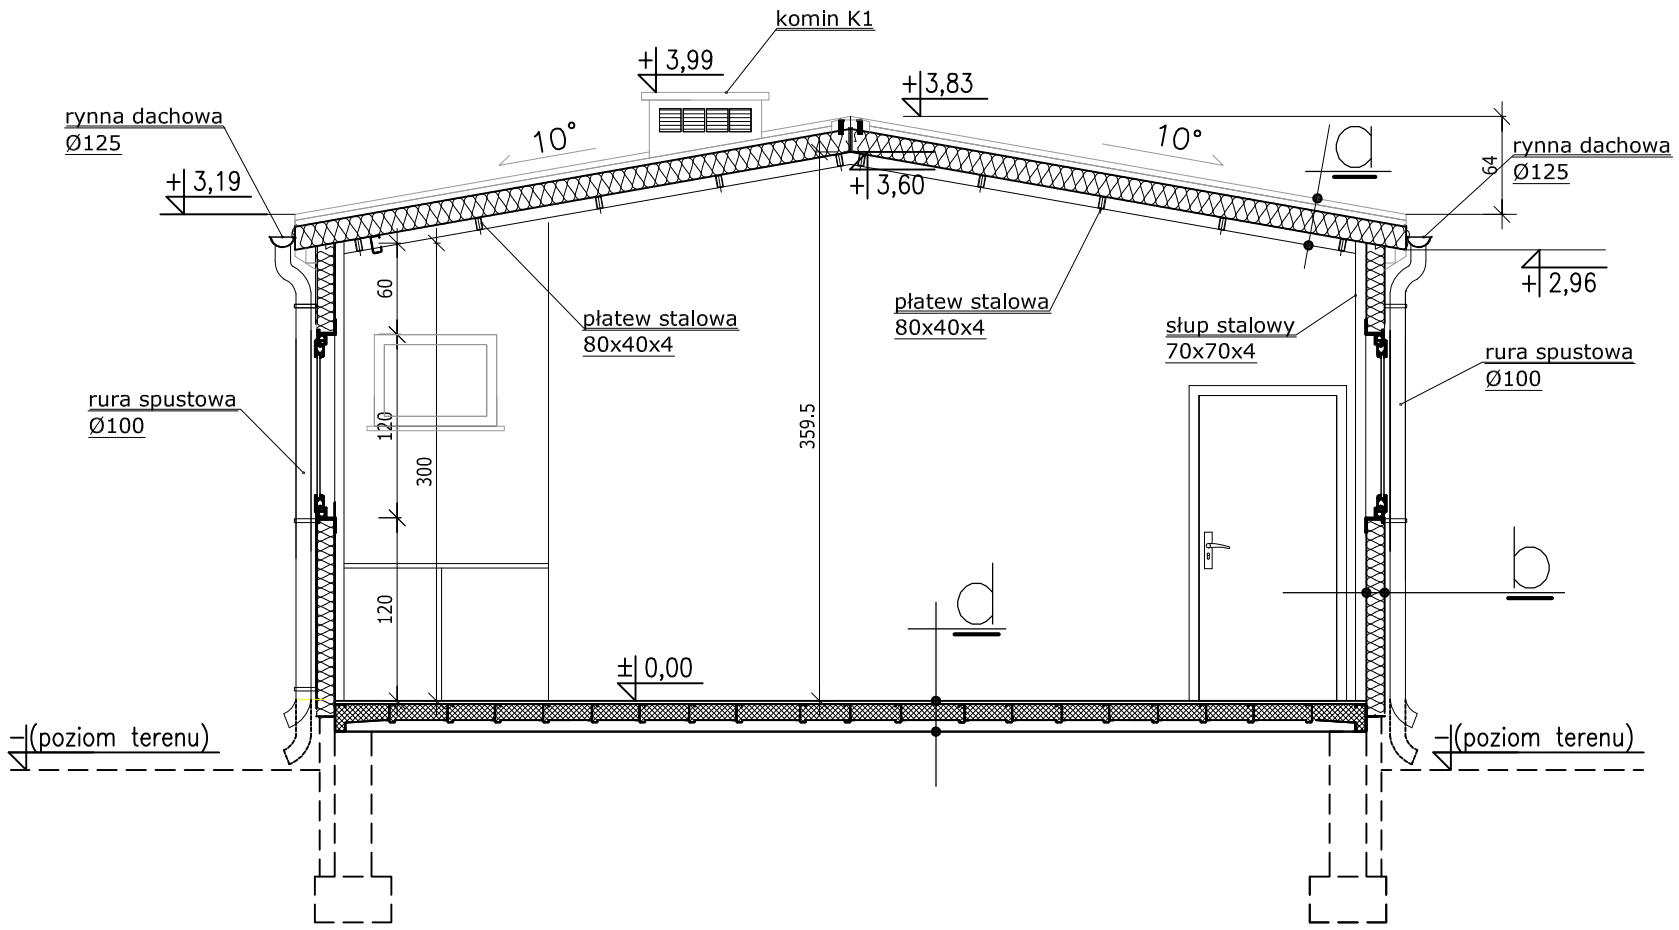

OZNACZENIA:

- płyta ścienna - warstwowa o grubości rdzenia 120 mm z wypełnieniem styropianowym w układzie pionowym
- płyta dachowa - warstwowa o grubości rdzenia 150 mm z wypełnieniem styropianowym

UWAGA:

hp - wysokość parapetu od posadzki

DACH

- pokrycie - płyta warstwowa o grubości rdzenia150 cm z wypełnieniem styropianowym o odporności ogn. NRO
- płatwie stalowe RP - REI30
- konstrukcja stalowa

ŚCIANA WEWNĘTRZNA

- płyta warstwowa gr.60 mm z wypełnieniem styropianowym w układzie pionowym o odporności ogn. NRO
- ściana wewnętrzna wydzielająca wiatrołap EI15

ŚCIANA ZEWNĘTRZNA

- płyta warstwowa gr.120 mm z wypełnieniem styropianowym w układzie pionowym o odporności ogn. NRO
- konstrukcja stalowa nośna - R30

PODŁOGA

- wykładzina PCV 1,6 mm
- płyta MFP gr. 22 mm
- wełna mineralna gr. 120 mm
- rama stalowa
- blacha denna gr. 0,55 mm

STUDIO ARCHITEKTURY Piotr Ćwirko

STUDIO ARCHITEKTURY Piotr Ćwirko

47-300 Krapkowice ul. Prudnicka 5, tel: 77 46 65 203 kom: 604 625 468, e-mail: biuro@studioarchitektury.com

Branża: ARCH-KONSTR.

Treść rysunku: **PRZEKRÓJ A-A**

Skala: 1:50

Numer rysunku: A3

Obiekt: Kontener świetlicy wiejskiej

Data: 06.2013r

Inwestor:	Gmina Lubrza ul. Wolności 73, 48-231 Lubrza		
Adres budowy:	Jasiona gm. Lubrza, działka nr 172/2 k.m. 2		
Autor architektury:	mgr inż. arch. Lidia Jędrzejowska-Hełka	nr uprawnień 68 / 73 / Op.	Podpis:
Sprawdzający architektury:	mgr inż. arch. Ewa Berthold - Majewska	nr uprawnień 210 / 92 / Op	Podpis:
Autor konstrukcji:	mgr inż. Piotr Ćwirko	nr uprawnień 69 / 2000 / Op	Podpis:
Sprawdzający konstrukcji:	mgr inż. Marcin Kajdas	nr uprawnień OPL/0377/POOK/08	Podpis:
Opracował:	mgr inż.arch. Dżoana Latała-Matysiak		