Załącznik nr 2

schemat balustrady

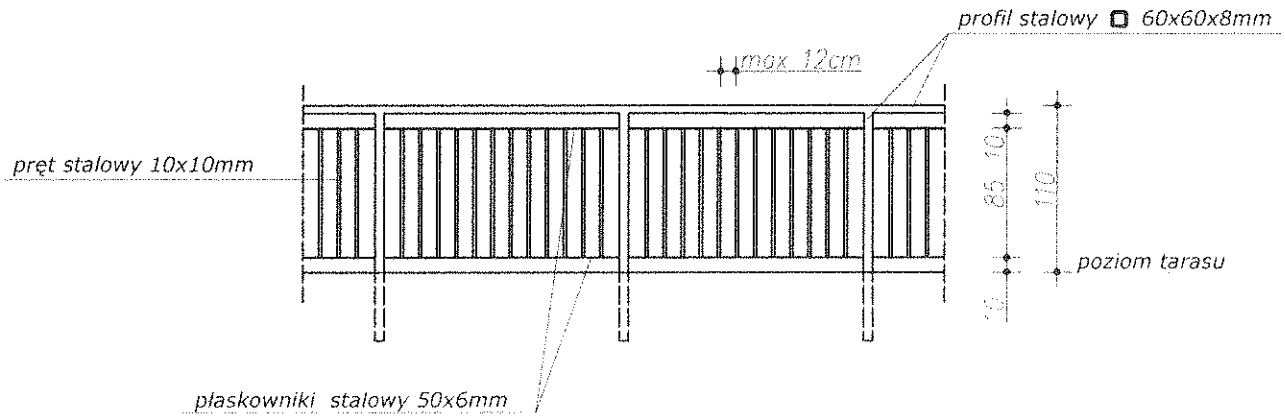

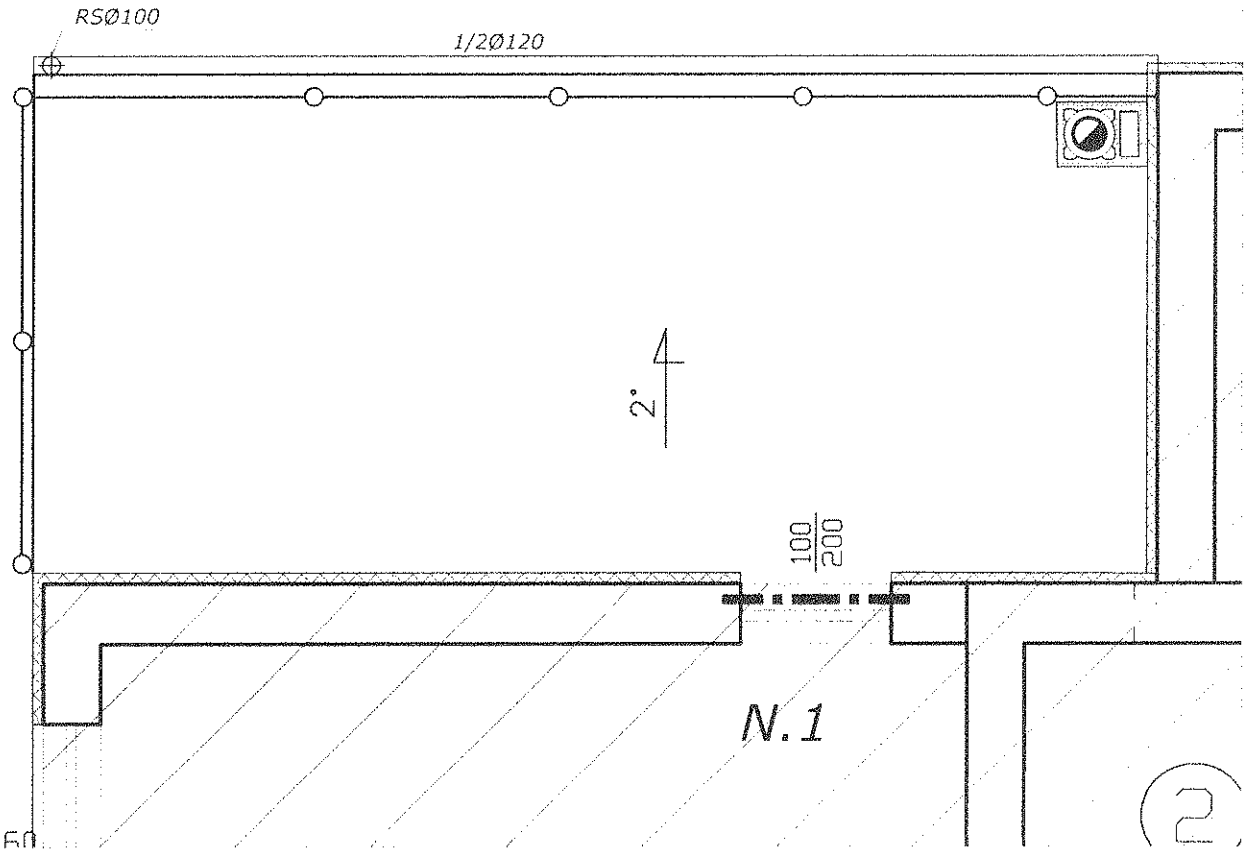

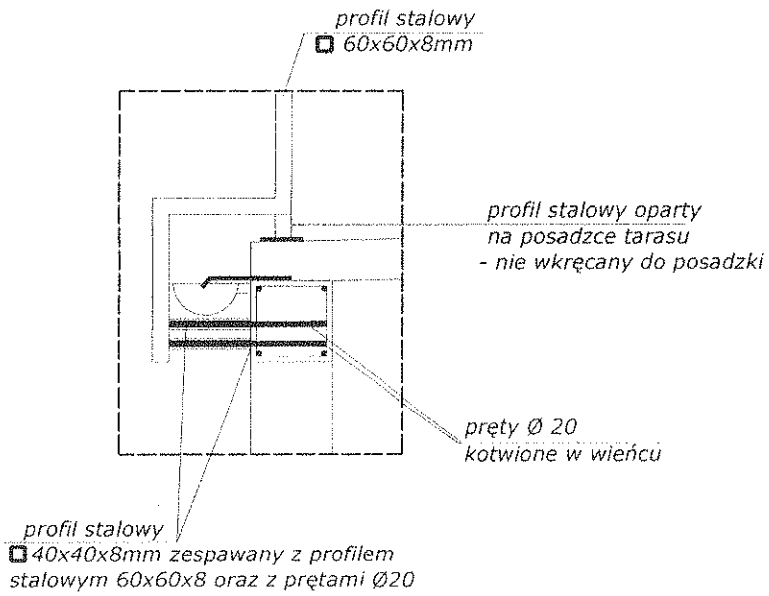

Zagospodarowanie terenu wokół budynku

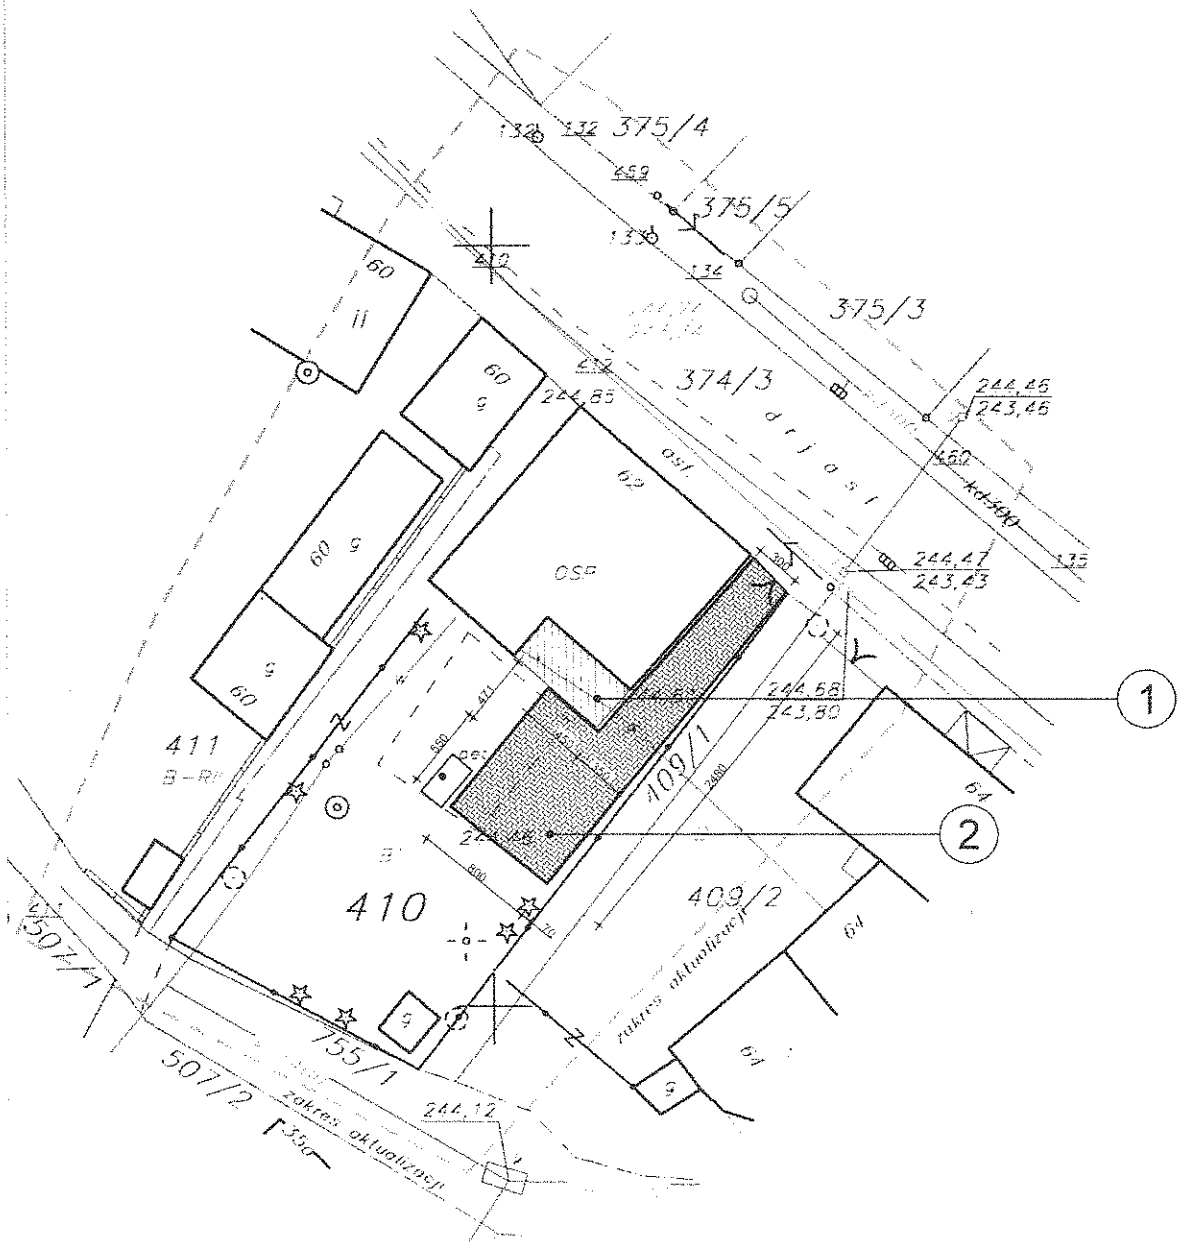

Legenda:

1. **Projektowana rozbudowa budynku OSP o pom. kotłowni**
2. **Powierzchnia do utwardzenia ok 130m2 - kostka brukowa betonowa - 8cm na podbudowie z kruszywa**

PRZEKRÓJ KONSTRUKCYJNY

skala - 1:20

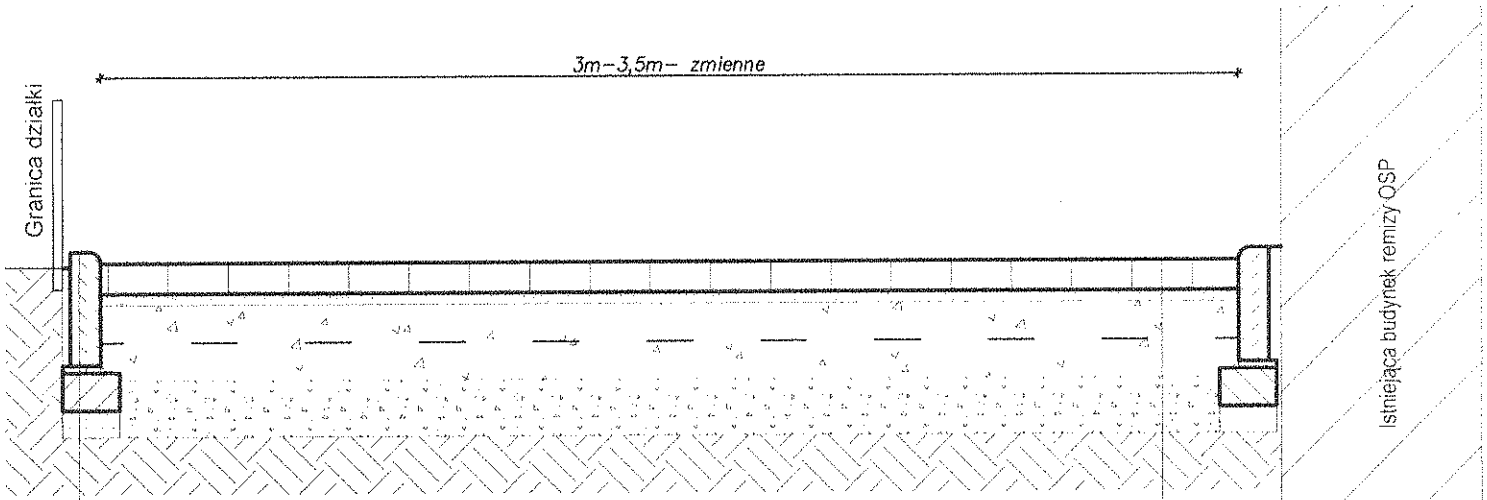

Obrzeże betonowe	8x30x100cm
Podsypka piaskowa	2cm
Ława betonowa -B15	10cm
Podsypka piaskowa	5cm
Grunt zagęszczony mechanicznie	

Kostka betonowa wibroprasowana	8cm
Podsypka piaskowo - cement. (4:1)	3cm
Tłuczeń kamienny twardy warstwa górna	10cm
Tłuczeń kamienny twardy warstwa dolna	10cm
Warstwa odsączająca piasek średni	15cm
Grunt rodzimy - zagęszczony mechanicznie	